



საკადასტრო გეგმა

საჯარო რეგისტრის ეროვნული
სააგენტო

საკადასტრო კოდი:

72.16.11.728

ნაკვეთის დანიშნულება:

სასოფლო-სამეურნეო

განცხადების ნომერი:


882023999436

ფართობი:

583 კვ.მ (WGS 84 / UTM zone 38N)

მომზადების თარიღი:

13/10/2023

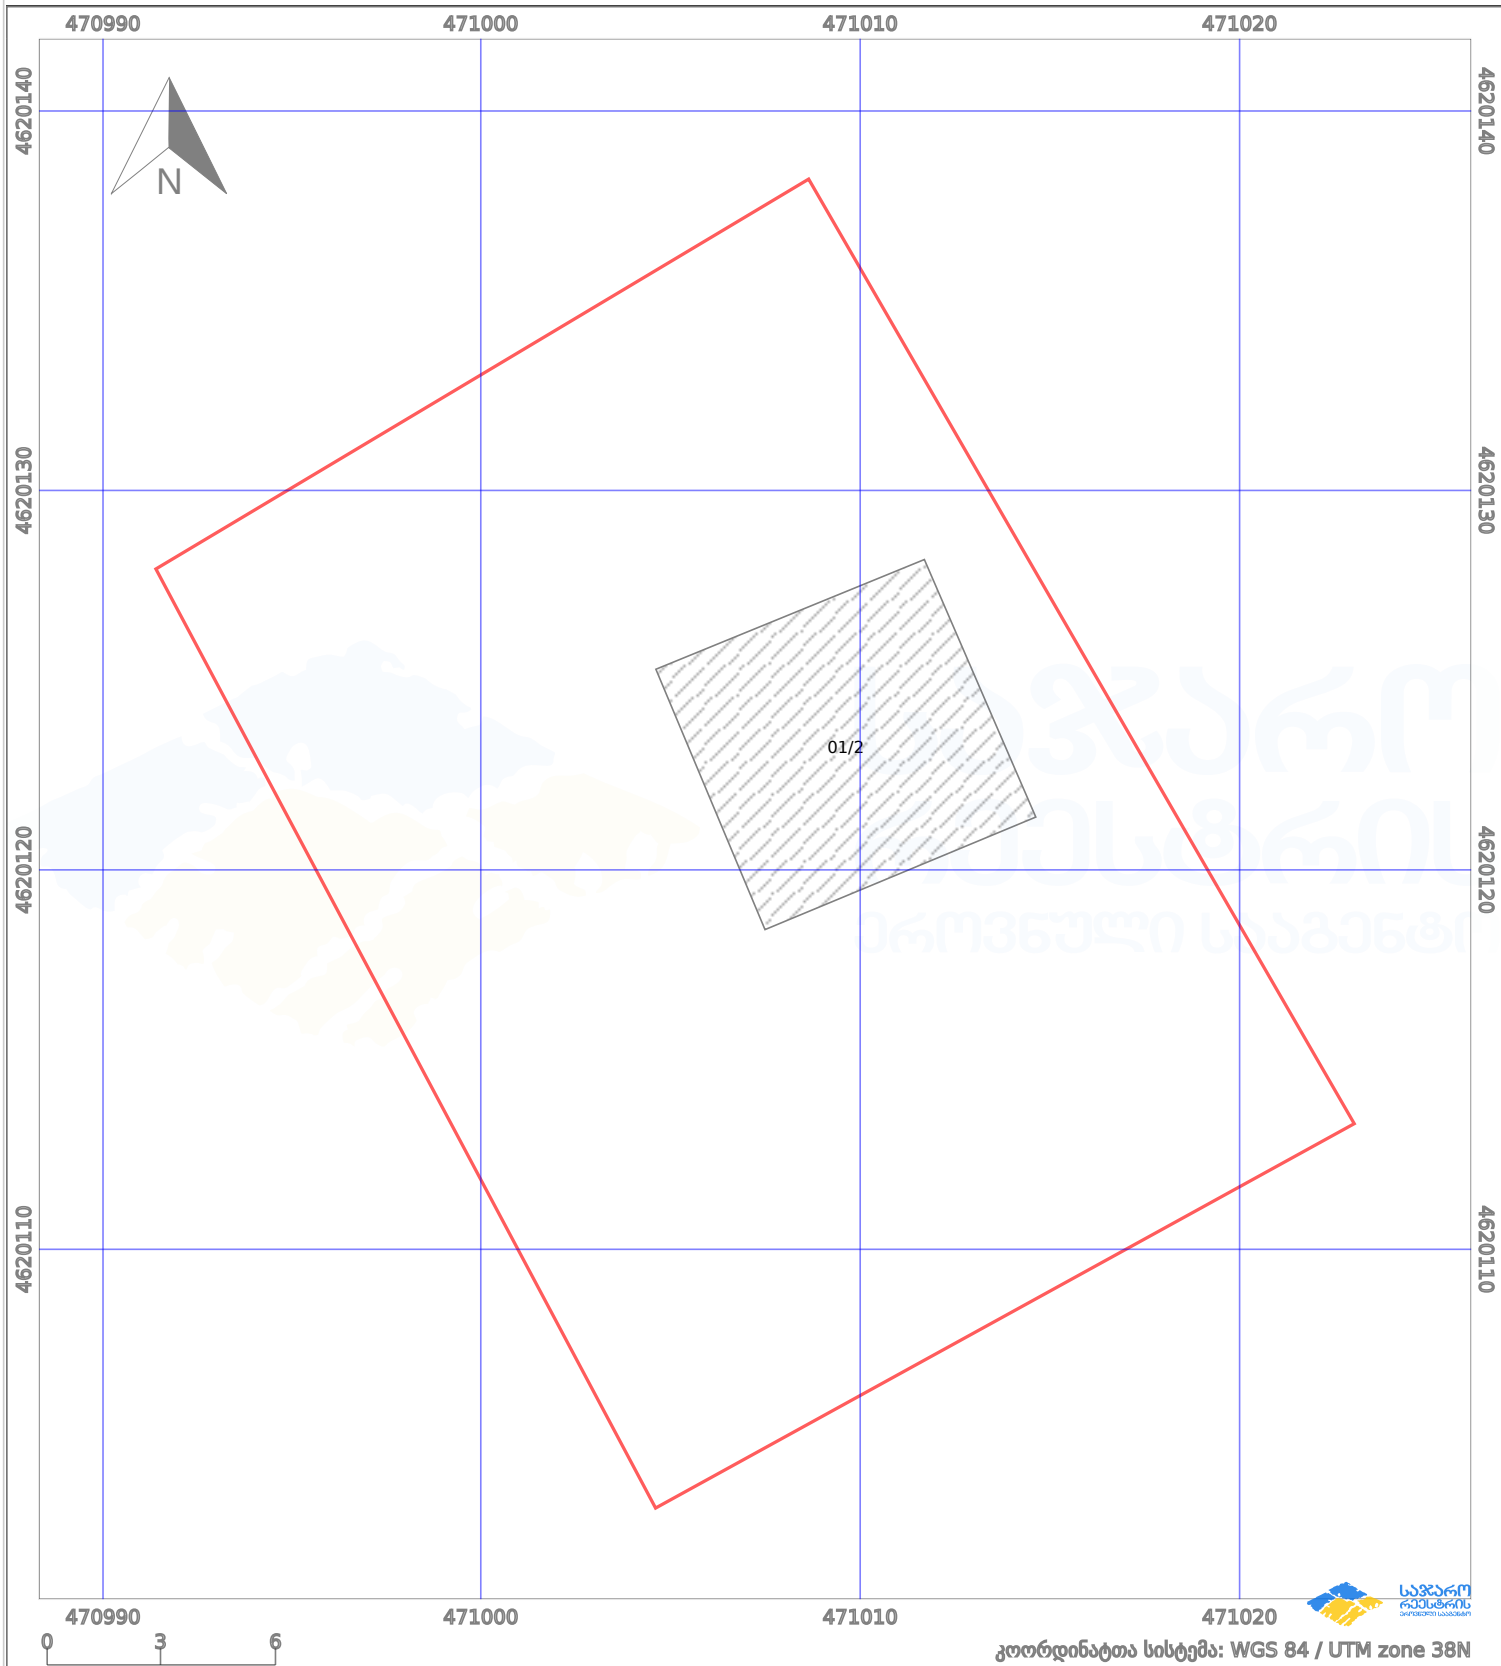

პირობითი აღნიშვნები:

	ნაკვეთის საზღვარი		შენიშნული ნაკვეთი		აშენებული ნაკვეთი		ქარსაფარი ზოლი
	სამომავლო ნაკვეთი		ტყის ფონდი		ვალდებულება		