

საქართველოს იუსტიციის სამინისტრო  
 საჯარო რემესტრის პროექტული სააგენტო  
 საკადასტრო ბეჭედი

მიწის ნაკვეთის საკადასტრო კოდი: 030601095

ქუთაისის სარეგისტრაციო სამსახური


დანიშნულება: არასასოფლო-სამეურნეო

განაცხადის რეგისტრაციის ნომერი: 882008302348

ნაკვეთის ფართობი: 238.4 კვმ

მომზადების თარიღი: 16.10.2008

მასშტაბი: 1 : 500

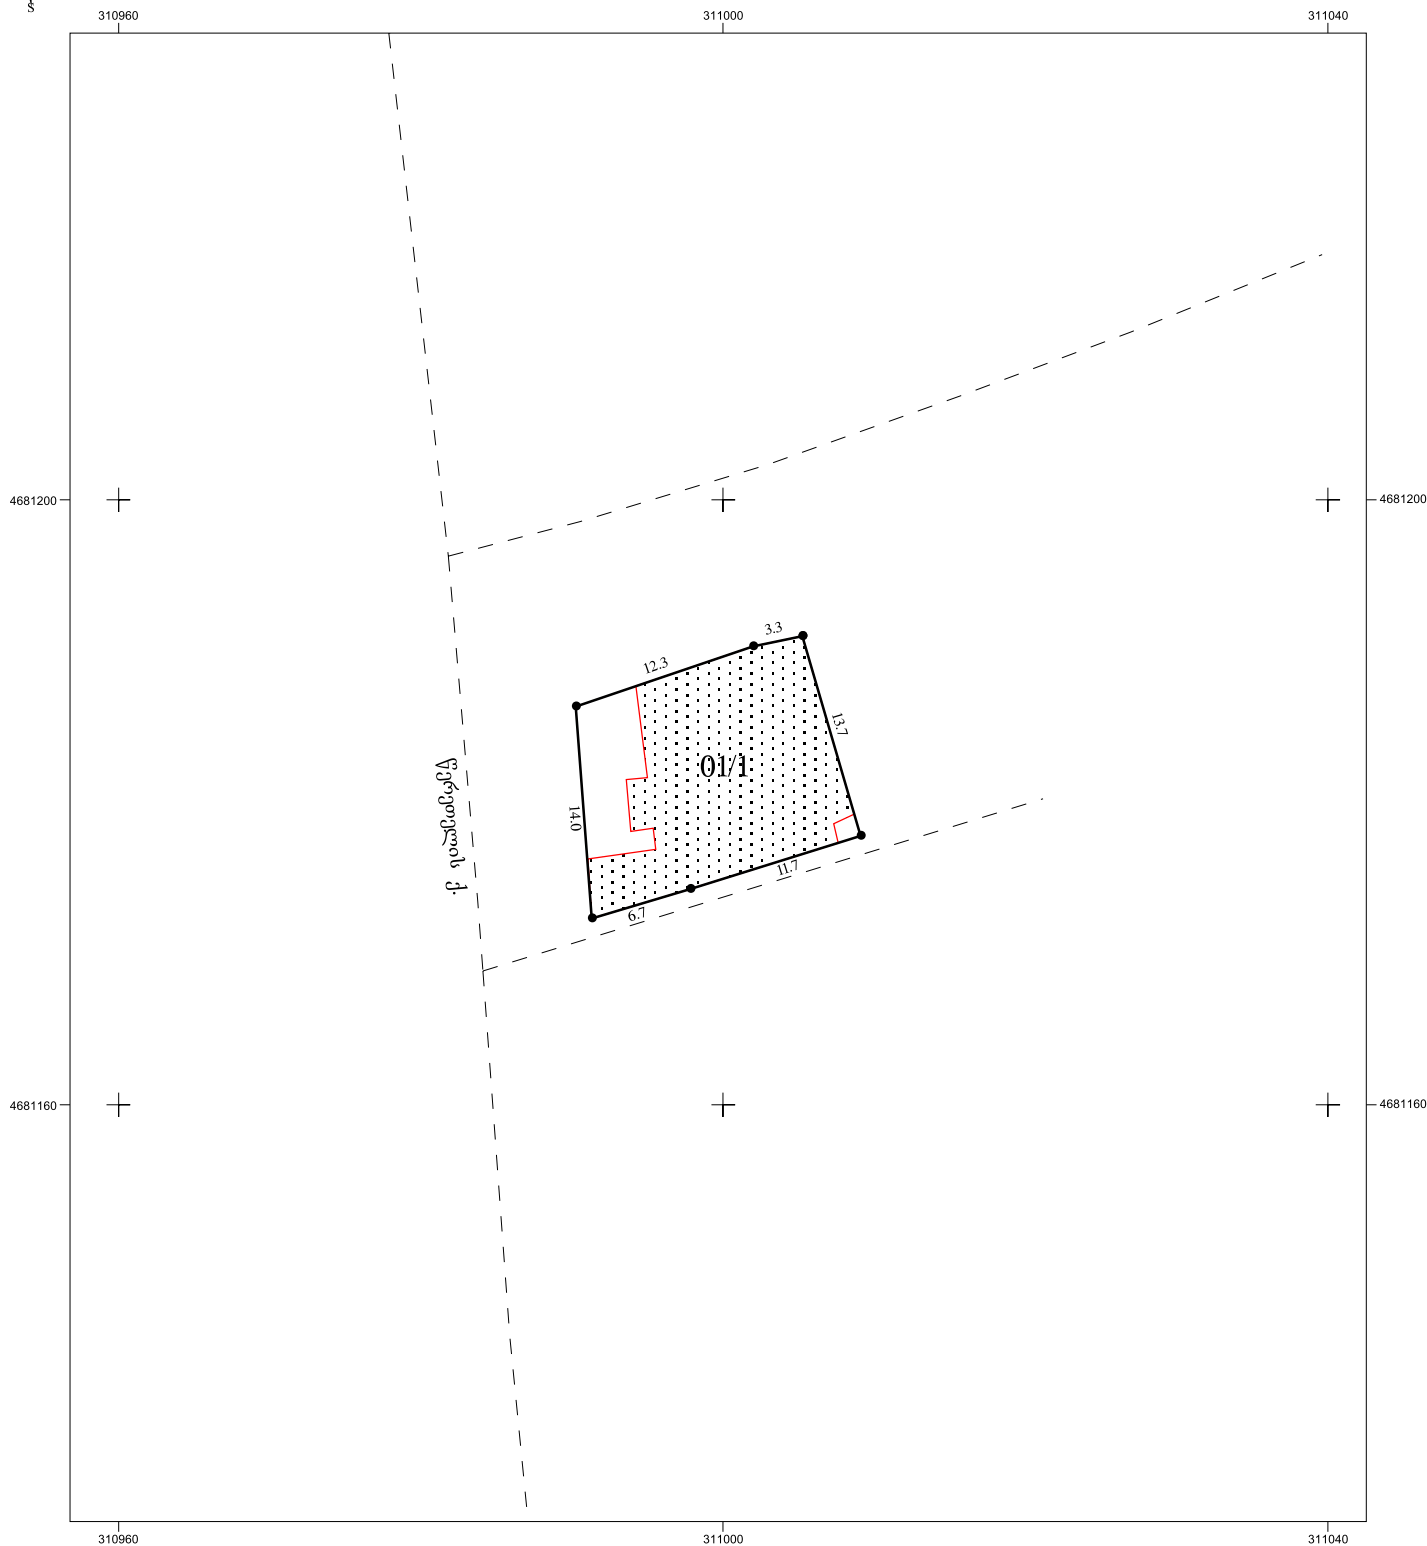

- მიწის ნაკვეთის საკადასტრო საზღვარი



- გზის ღერძულა საზი



შენიშვნა-ნაგებობა  
 პირობითი ნომერი/სართულიანობა