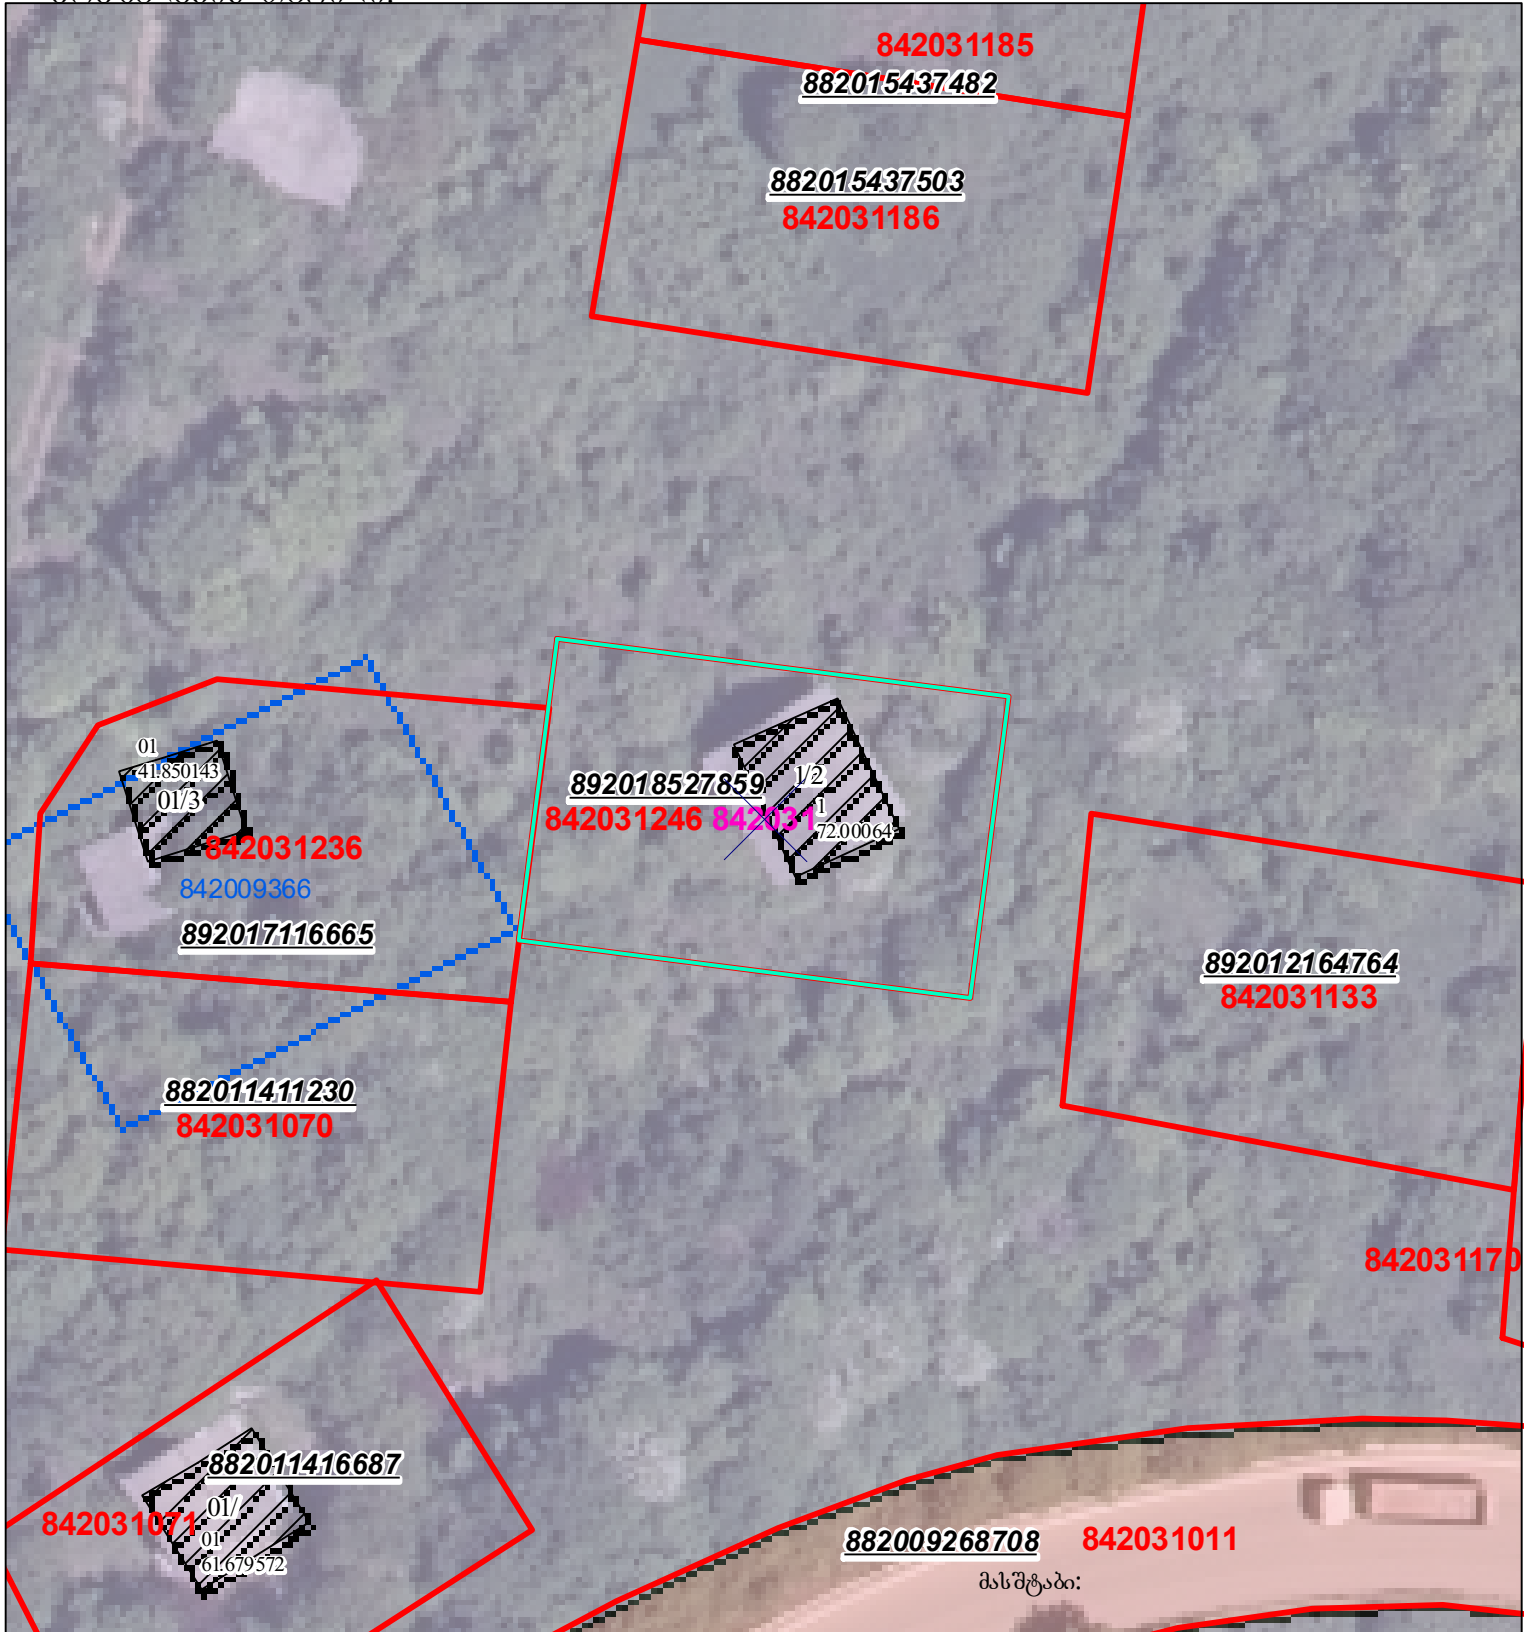
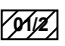

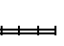


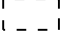


მიწის ნაკვეთის საკადასტრო კოდი: 84 20 31 246
 ბანცხალების რეგისტრაციის ნომერი: 892018527859
 მიწის ნაკვეთის ფართობი: 600 კვ.მ.
 დანიშნულება:
 კატეგორია:
 მომზადების თარიღი: 19.06.18



	შენიშნული ნაკვეთი, პირობითი ნომერი/სართულიანობა		ვალდებულება		საზობრივი ნაკვეთი	 000 000 UTM (საერთაშორისო) სისტემის კოორდ.
	მიწის ნაკვეთის საკადასტრო საზღვარი		შუენებარე ნაკვეთი			