



საკადასტრო გეგმა

საჯარო რეესტრის ეროვნული
სააგენტო

საკადასტრო კოდი: **72.09.21.323**

ნაკვეთის დანიშნულება:


სასოფლო-სამეურნეო

განცხადების ნომერი: **882020937725**

ფართობი:

320 კვ.მ (WGS 84 / UTM zone 38N)

მომზადების თარიღი: **16/12/2020**

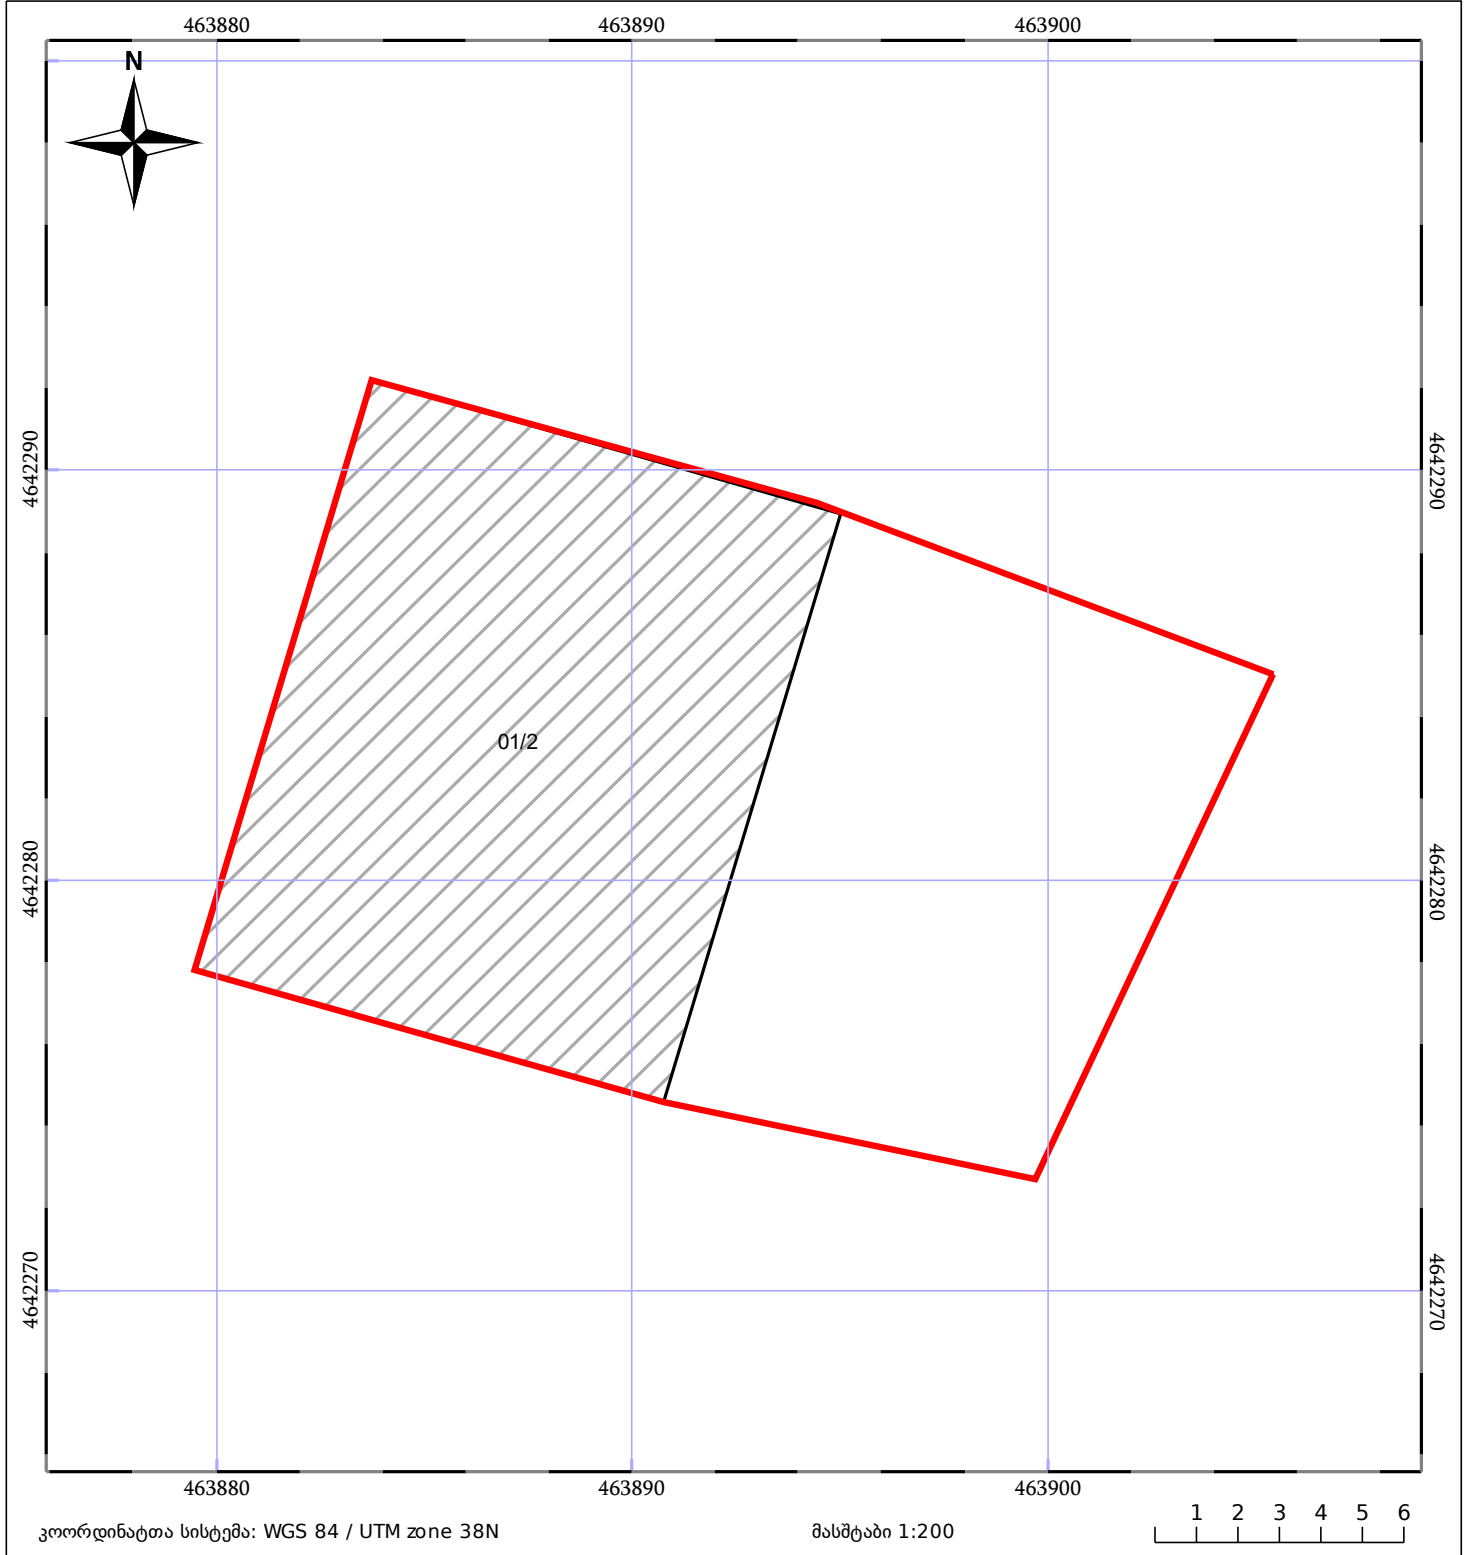

მშენებარე ნაგებობა	ნაკვეთის საკადასტრო საზღვარი	შენობა/ნაგებობა
საზღვრული ნაგებობა	ტყის ფონდი	ვალდებულება