



საქართველოს იუსტიციის სამინისტრო
საჯარო რეგისტრის ეროვნული სააგენტო

საკადასტრო გეგმა


მიწის ნაკვეთის საკადასტრო კოდი: 01.10.08.005.005

განცხადების რეგისტრაციის ნომერი 882015436477

მიწის ნაკვეთის ფართობი: 4833 კვ.მ.

დანიშნულება: არასასოფლო-სამეურნეო

მომზადების თარიღი 26.08.15

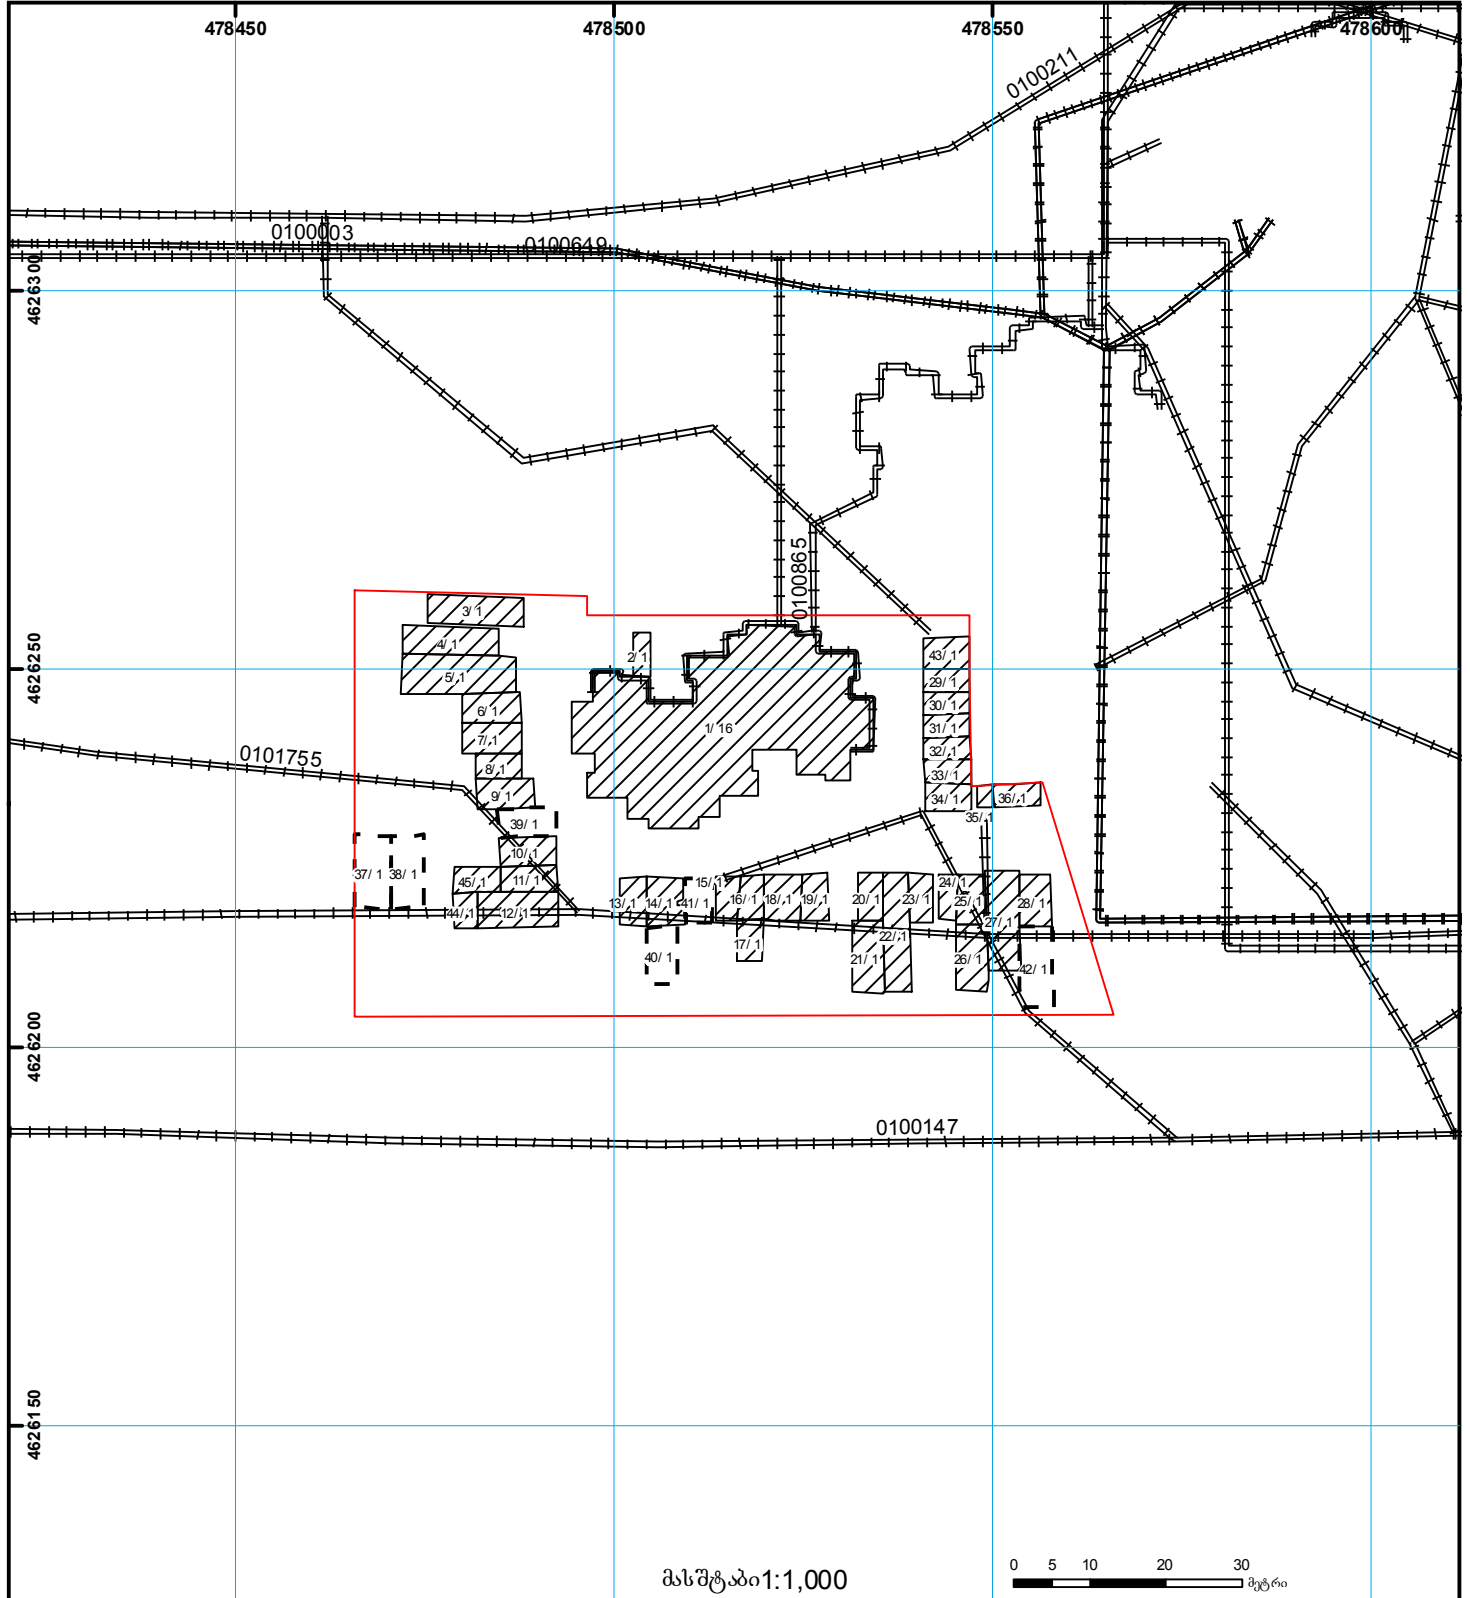

	შენიშვნა-ნაგებობა, პირობითი ნომერი/სართულიანობა		ვალდებულება		საზოგადოებრივი ნაგებობა
	მიწის ნაკვეთის საკადასტრო საზღვარი		მშენებარე ნაგებობა		მიწისქვეშა ნაგებობა

00.00
(საერთაშორისო)
სისტემის კოორდ.