



# საკადასტრო გეგმა

საჯარო რეესტრის ეროვნული  
სააგენტო

საკადასტრო კოდი: **01.81.02.191.052**

ნაკვეთის დანიშნულება:

სასოფლო-სამეურნეო

განცხადების ნომერი: **882025967607**


ფართობი:

**401 კვ.მ (WGS 84 / UTM zone 38N)**

მომზადების თარიღი: **20/08/2025**

ვალდებულების ფართობი:

**19 კვ.მ (WGS 84 / UTM zone 38N)**

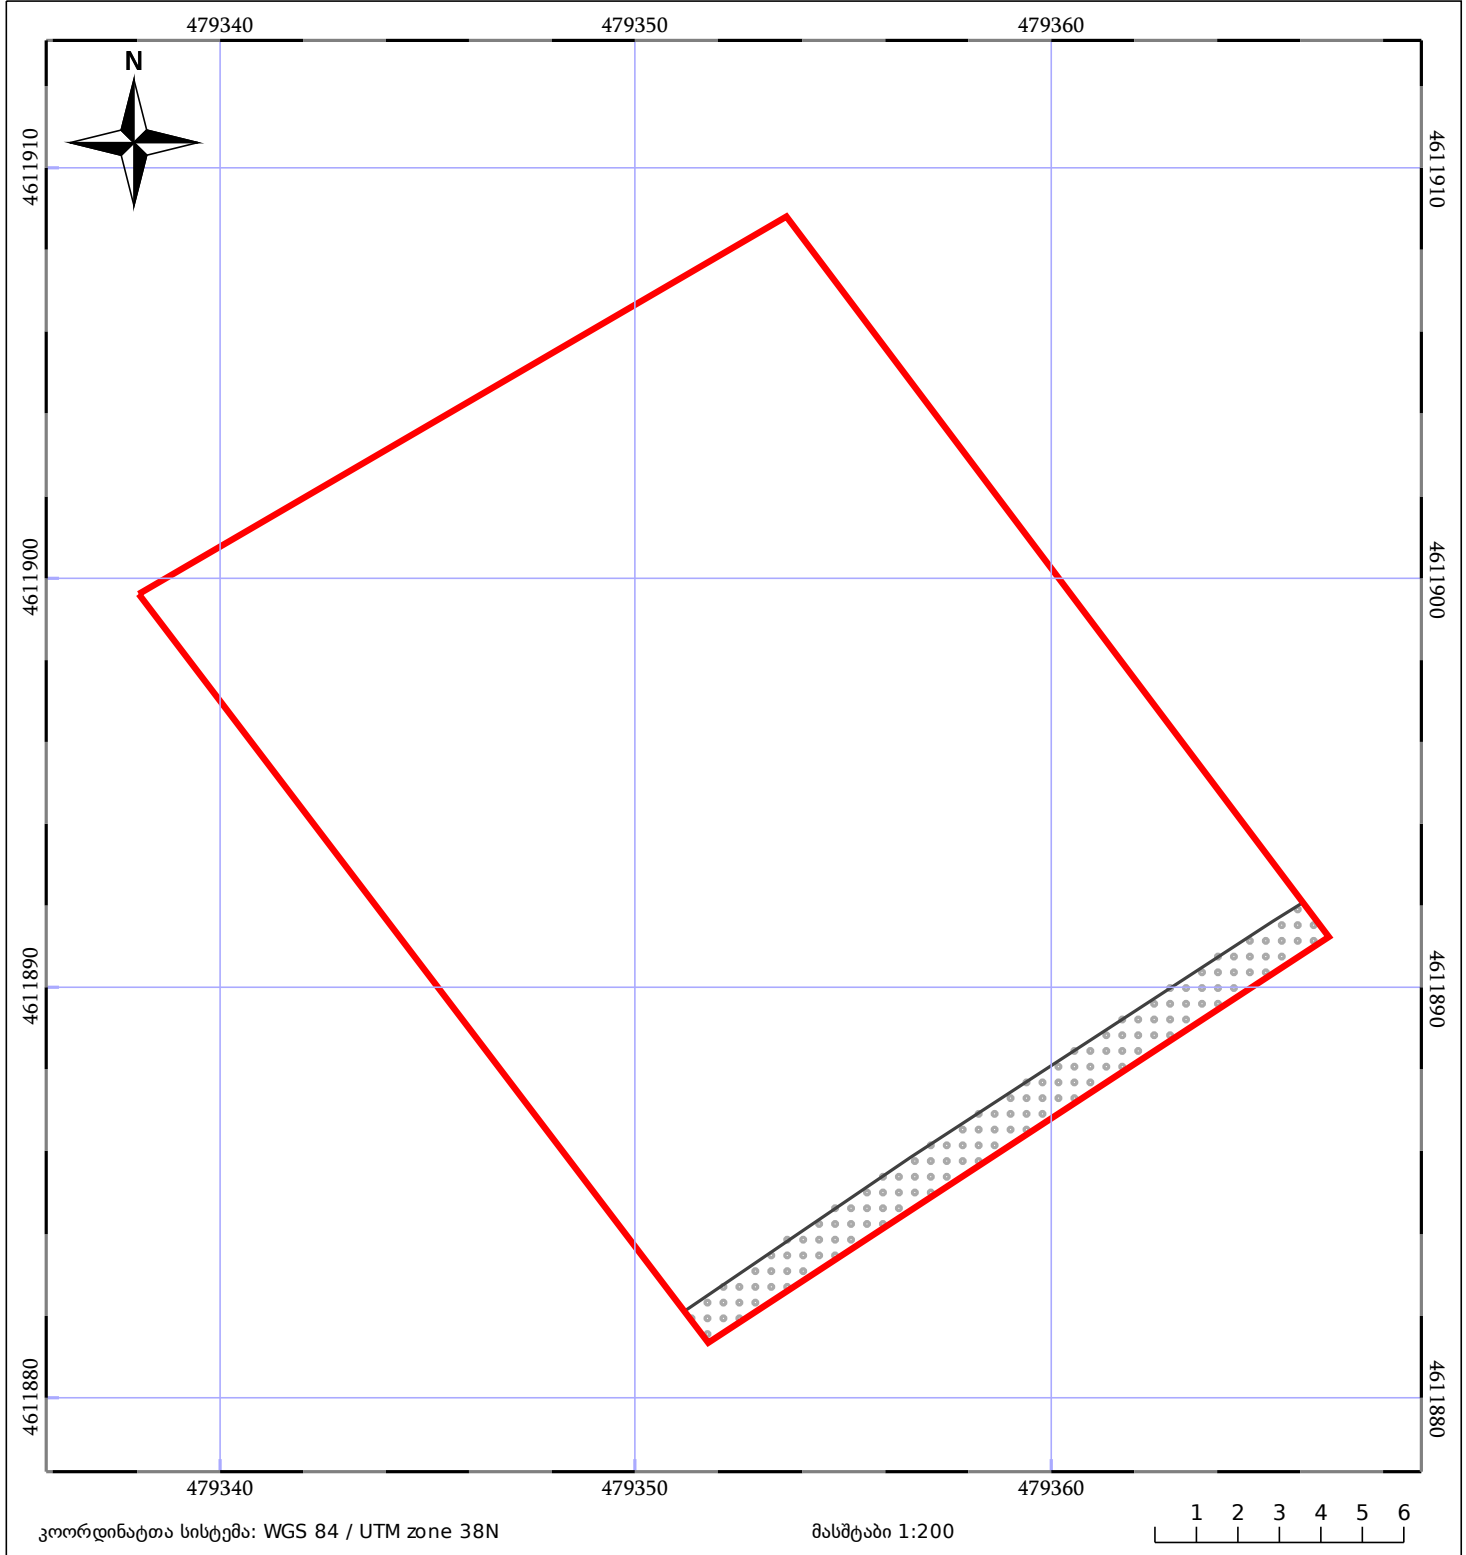

05/25 მშენებარე ნაგებობა	ნაკვეთის საკადასტრო საზღვარი	05/25 შენობა/ნაგებობა
საზღვრული ნაგებობა	ტყის ფონდი	ვალდებულება