


მიწის ნაკვეთის საკადასტრო კოდი: **721511637**
 განცხადების რეგისტრაციის ნომერი: **882024942179**
 მიწის ნაკვეთის ფართობი: **1844 კვ.მ.**
 დანიშნულება: **01.07.24**
 მომზადების თარიღი:

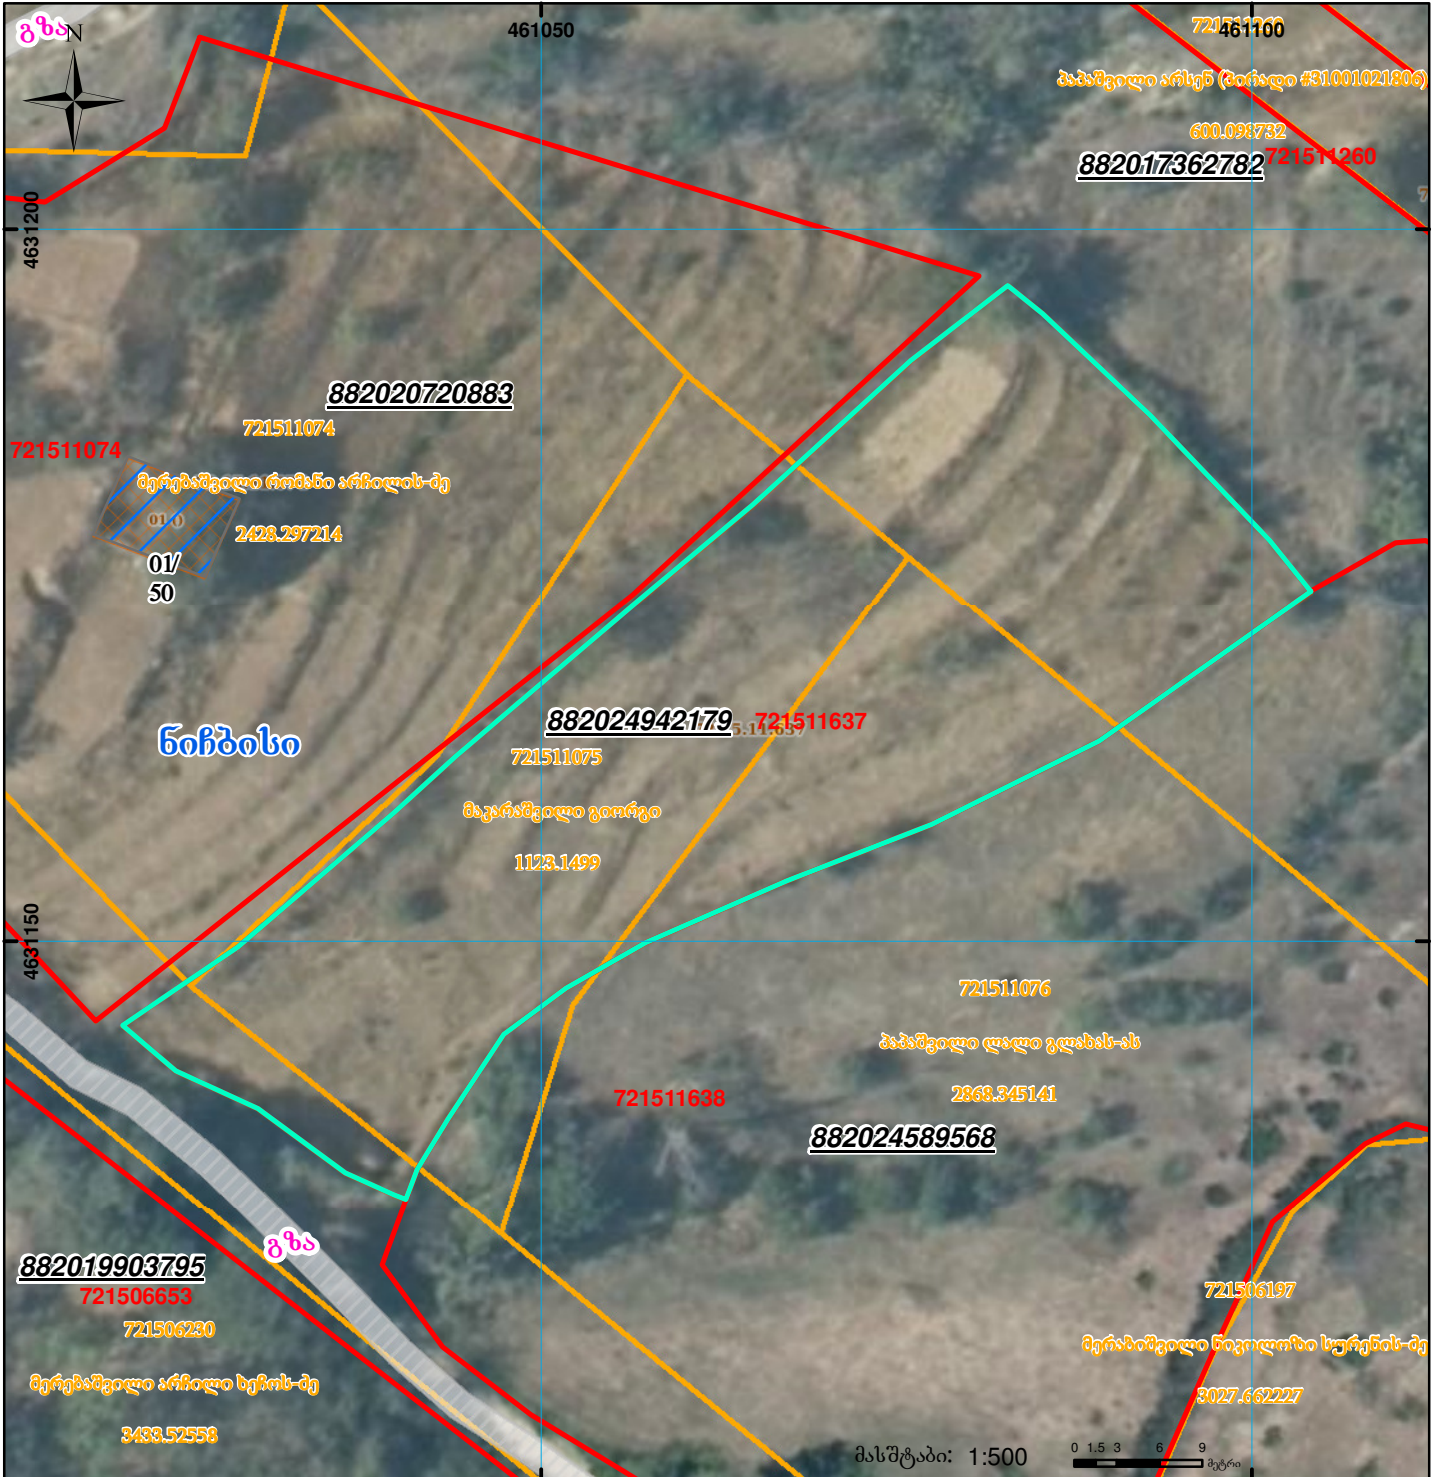

	შენიშნა-ნაგებობა, პირობითი ნომერი/სართულიანობა		ვალდებულება		სარეგისტრაციოდ წარმოდგენილი ნაკვეთი
	მიწის ნაკვეთის საკადასტრო საზღვარი		შუენებარე ნაგებობა		საზობრივი ნაგებობა

UTM (საერთაშორისო) სისტემის კოორდ.
 00°0' 0.00"