




საქართველოს იუსტიციის სამინისტრო
საჯარო რეგისტრის ეროვნული სააგენტო

საკადასტრო გეგმა

მიწის ნაკვეთის საკადასტრო კოდი: 57 06 63 123
განცხადების რეგისტრაციის ნომერი: 882011590365
მიწის ნაკვეთის ფართობი: 5101 კვ.მ.
დანიშნულება: სასოფლო-სამეურნეო
კატეგორია: სახნავი
მომზადების თარიღი: 06.12.11

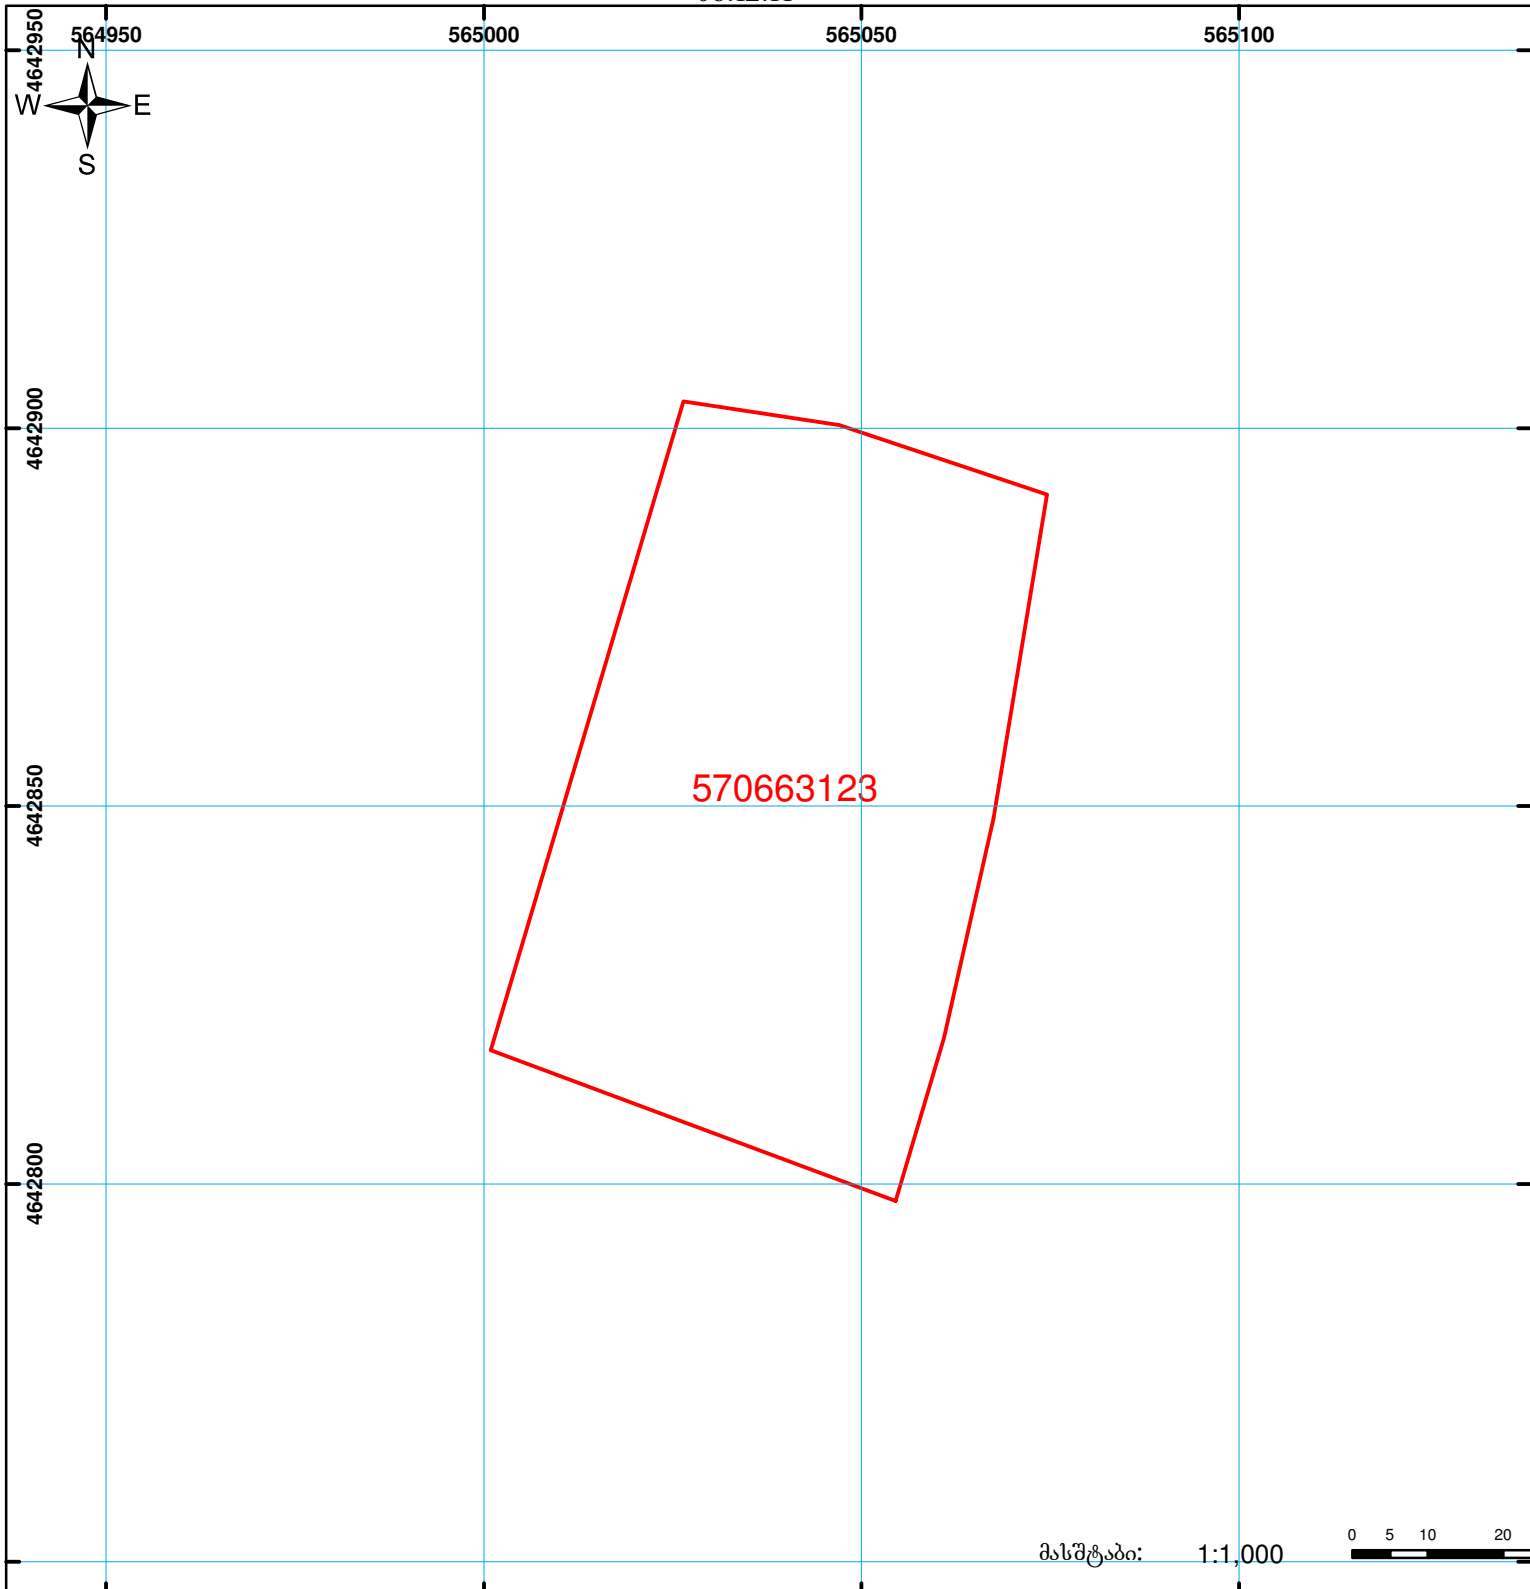

მასშტაბი: 1:1,000

0 5 10 20



შენიშვნა-ნაგებობა,
პირობითი ნომერი/სართულიანობა



ვალდებულება



ხაზობრივი ნაგებობა



მიწის ნაკვეთის საკადასტრო საზღვარი



მშენებარე ნაგებობა

00'0
0.00
UTM
(საერთაშორისო)
სისტემის კოორდ.