



საკადასტრო გეგმა

საჯარო რეესტრის ეროვნული
სააგენტო

საკადასტრო კოდი: **71.53.05.657**

განცხადების ნომერი: **882025532038**


მომზადების თარიღი: **14/05/2025**

ნაკვეთის დანიშნულება:

ფართობი:

სასოფლო-სამეურნეო(საკარმიდამო)

1512 კვ.მ (WGS 84 / UTM zone 38N)

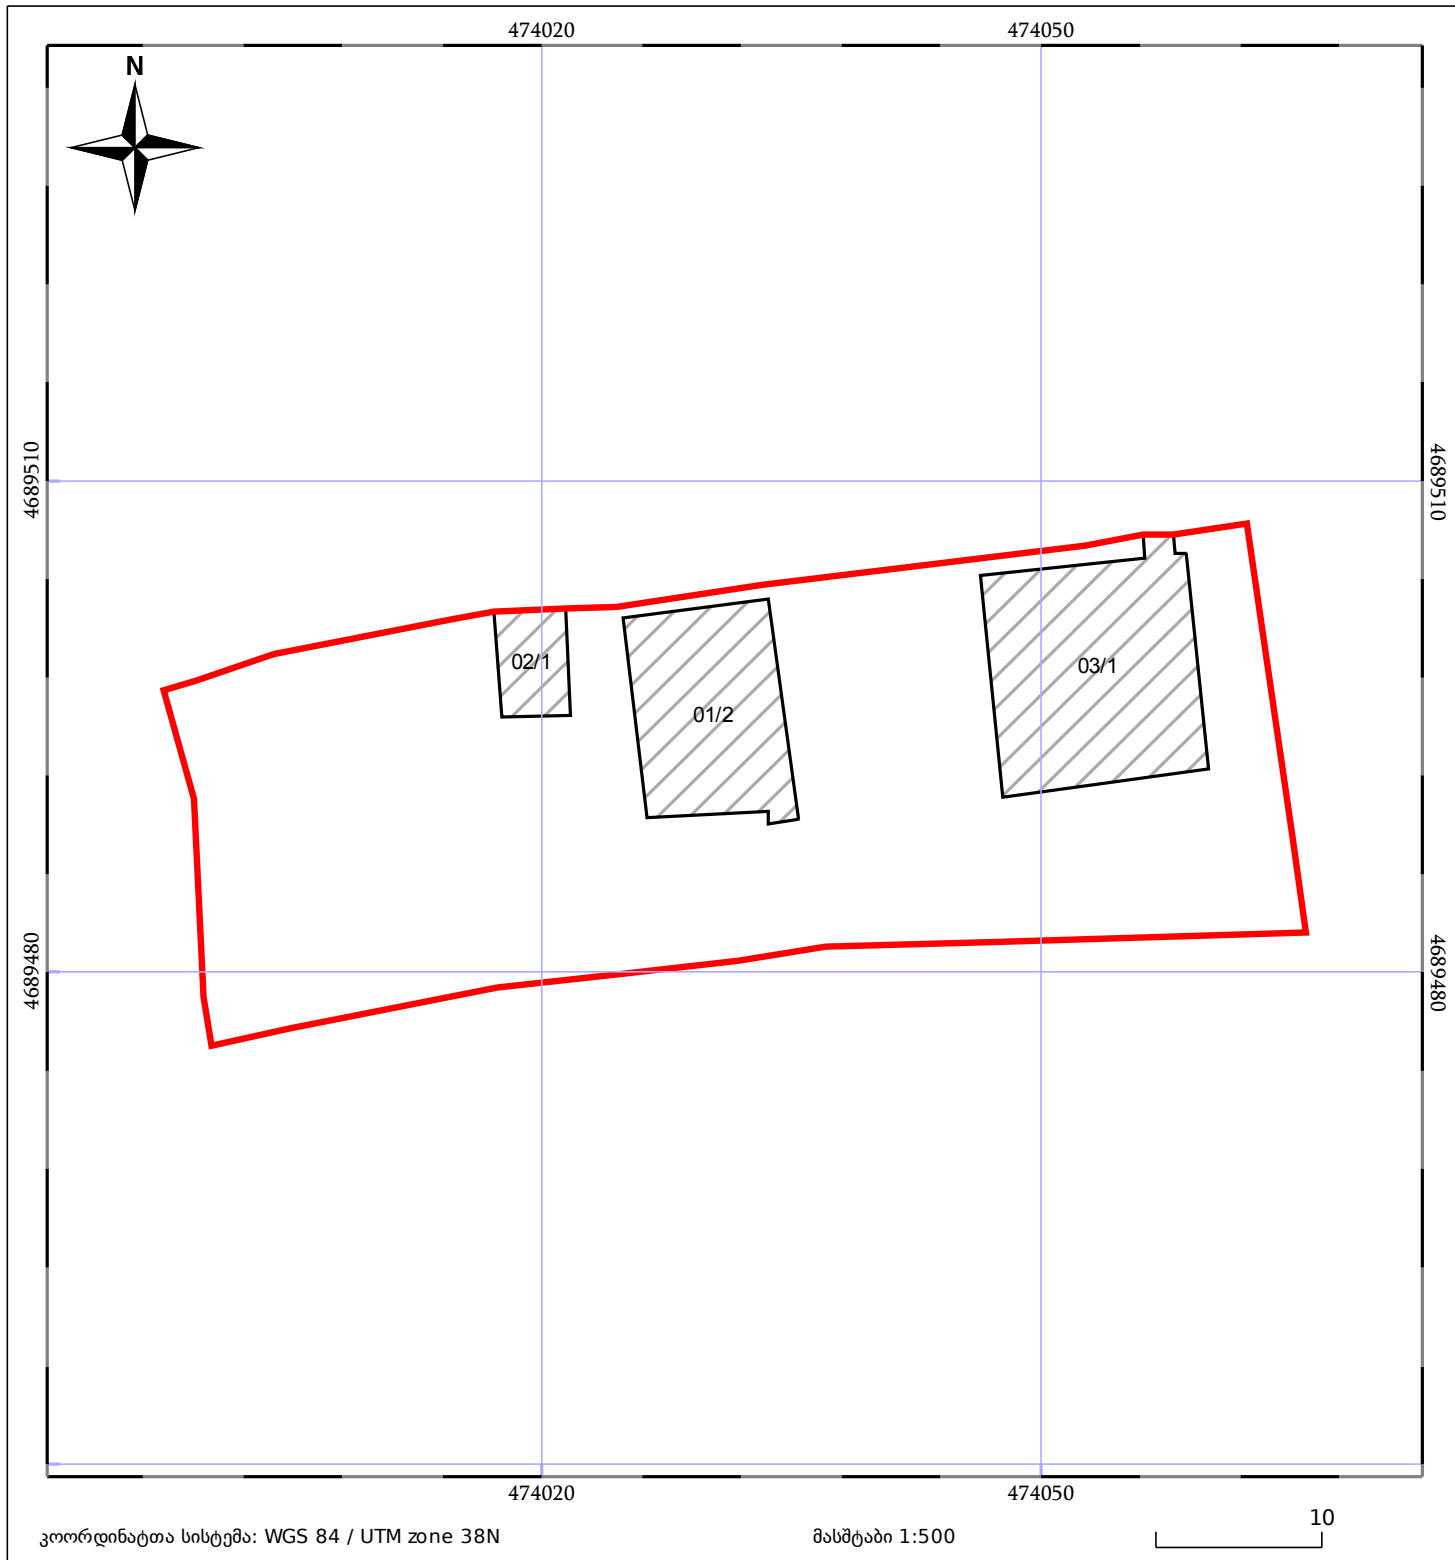

05/25 მშენებარე ნაგებობა




სამომხრევი ნაგებობა

ნაკვეთის საკადასტრო საზღვარი



ტყის ფონდი

05/25 შენობა/ნაგებობა

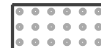

ვალდებულება