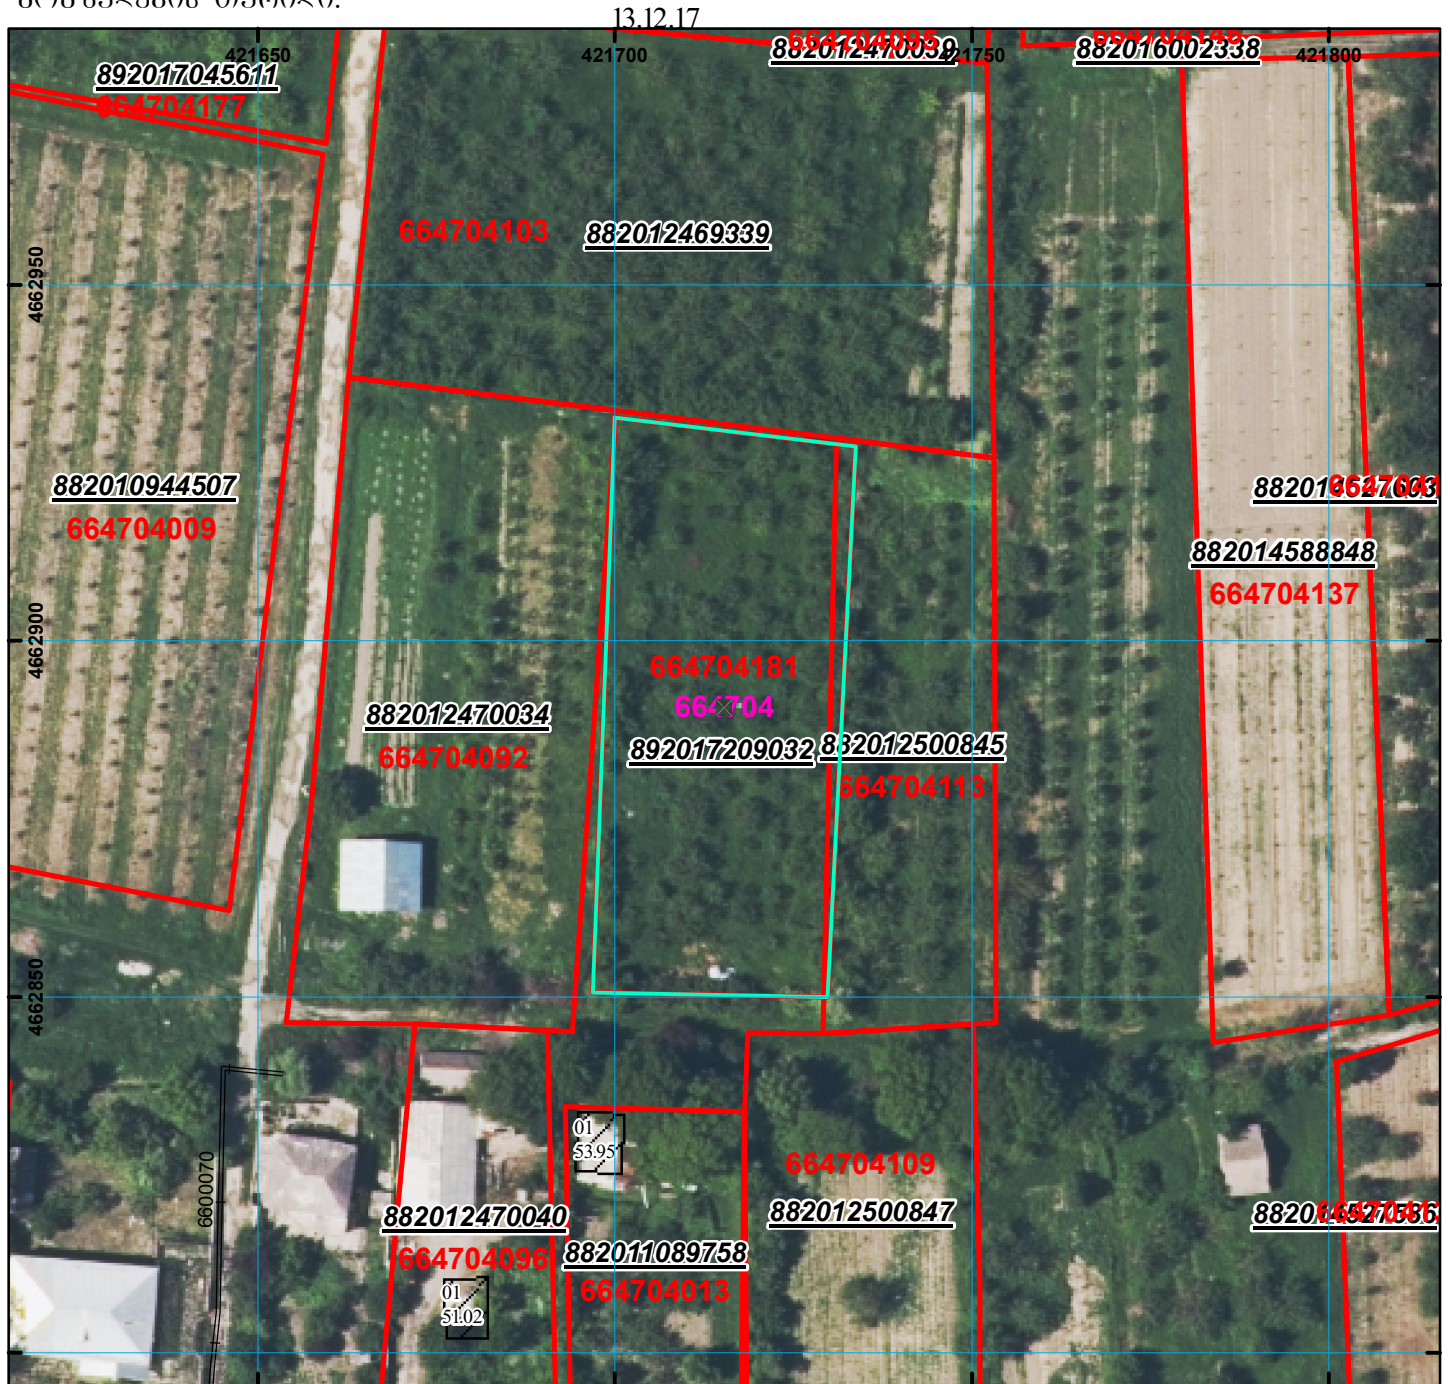
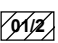

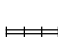


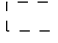


მიწის ნაკვეთის საკადასტრო კოდი: 66 47 04 181  
 განცხადების რეგისტრაციის ნომერი: 892017209032  
 მიწის ნაკვეთის ფართობი: 2641 კვ.მ.  
 დანიშნულება:  
 კატეგორია:

მომზადების თარიღი:



	შენიშვნა-ნაგებობა, პირობითი ნომერი/სართულიანობა		ვალდებულება		საზობრივი ნაგებობა	 000 000 (საერთაშორისო) სისტემის კოორდ. UTM
	მიწის ნაკვეთის საკადასტრო საზღვარი		მშენებარე ნაგებობა			