




## საკადასტრო გეგმა

საჯარო რეგისტრის ეროვნული  
სააგენტო

საკადასტრო კოდი: **01.17.12.003.170**  
განცხადების ნომერი: **892025363384**  
მომზადების თარიღი: **19/11/2025**

ნაკვეთის დანიშნულება: **არასასოფლო სამეურნეო**  
ფართობი: **4172 კვ.მ (WGS 84 / UTM zone 38N)**  
ვალდებულების ფართობი: **385 კვ.მ (WGS 84 / UTM zone 38N)**

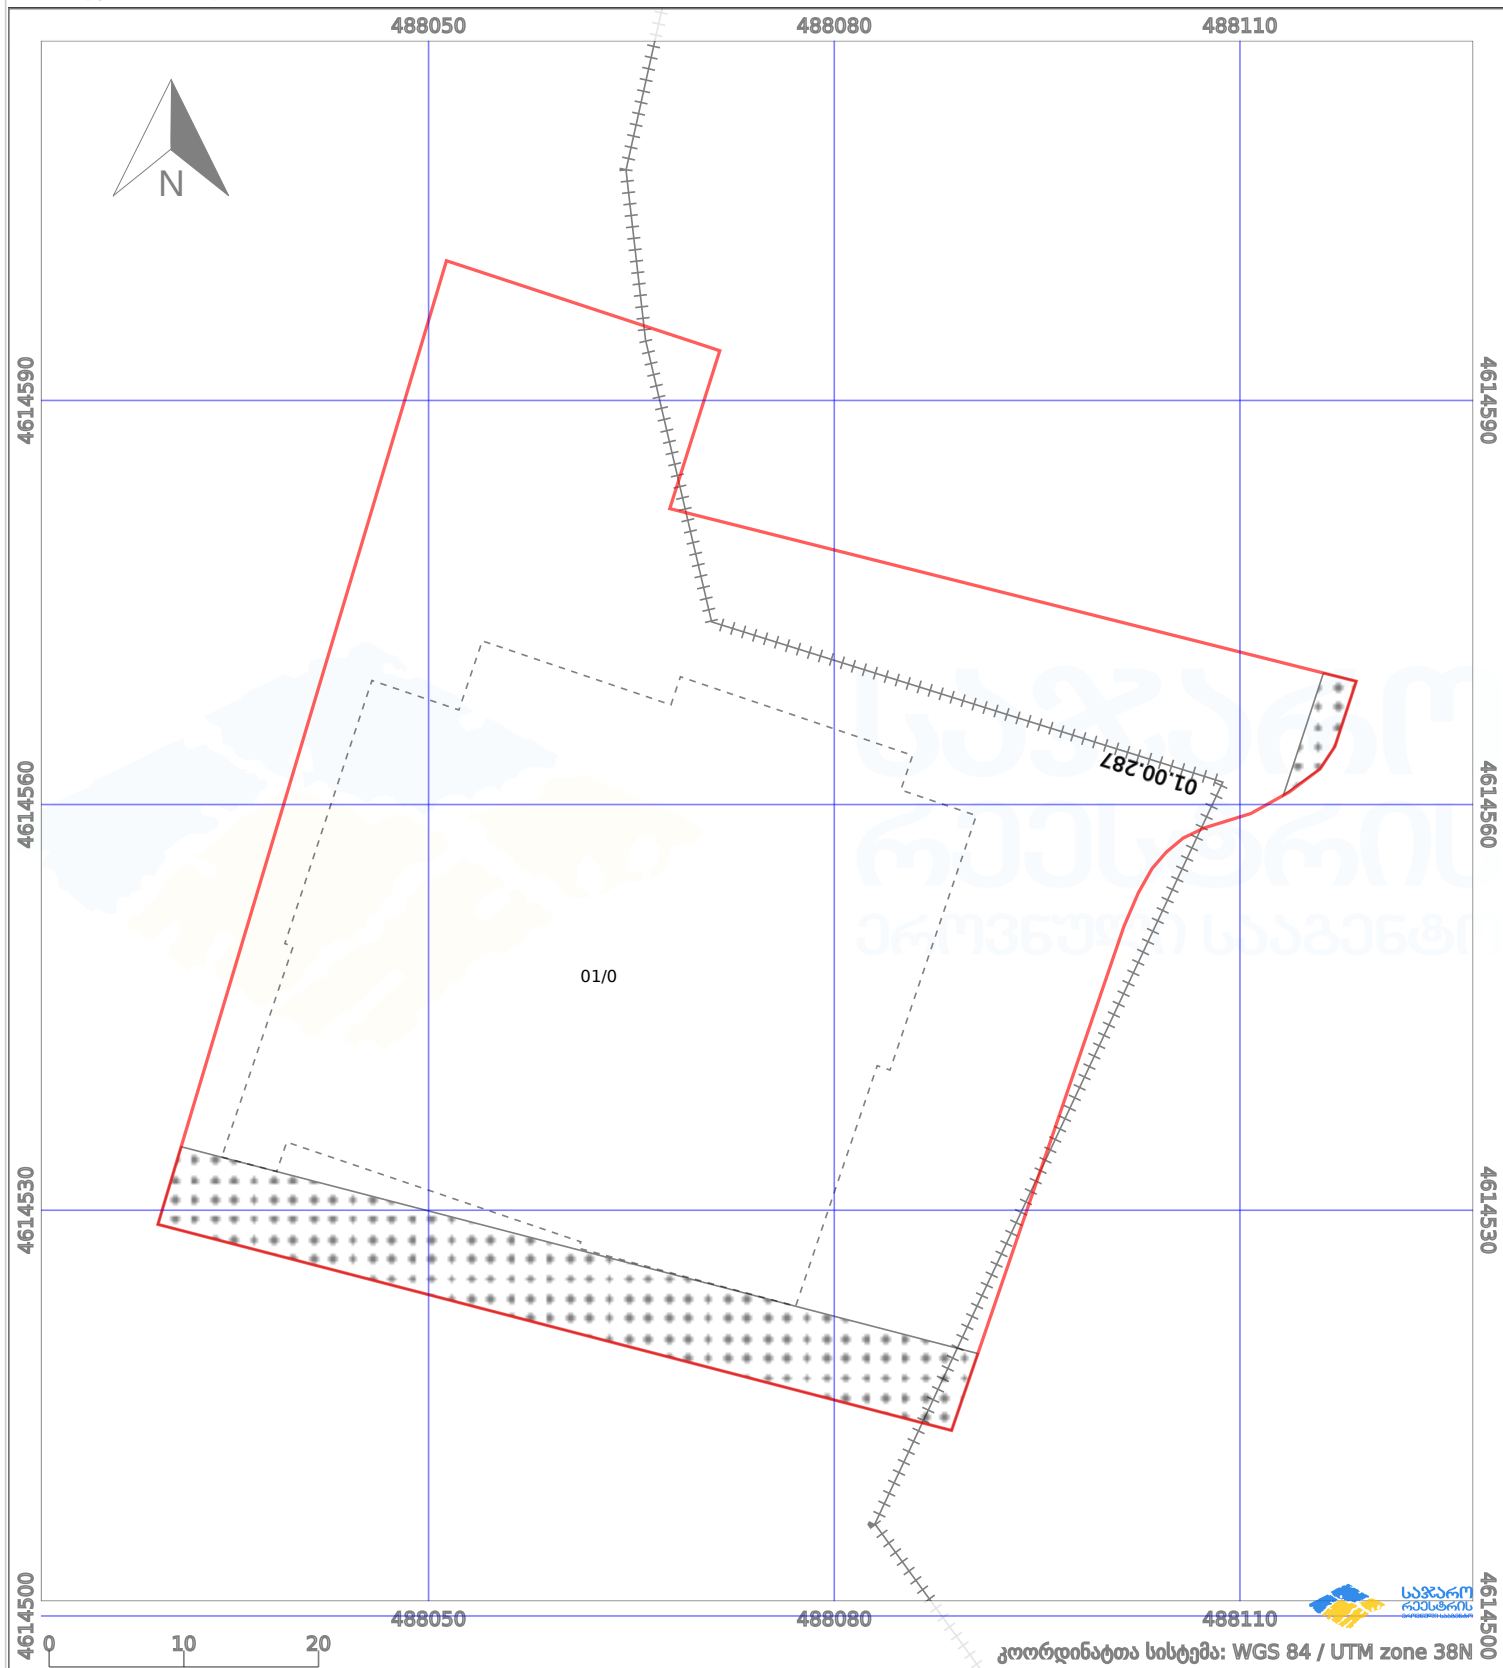

პირობითი აღნიშვნები:

|  |                         |  |                    |  |                    |  |                     |
|--|-------------------------|--|--------------------|--|--------------------|--|---------------------|
|  | ნაკვეთის საზღვარი       |  | მშენებარე ნაგებობა |  | აშენებული ნაგებობა |  | მიწისქვეშა ნაგებობა |
|  | საზოგადოებრივი ნაგებობა |  | ტყის ფონდი         |  | ვალდებულება        |  | ქარსაფარი ბოლი      |