


მიწის ნაკვეთის საკადასტრო კოდი: 720815925
 განცხადების რეგისტრაციის ნომერი: 882021247390
 მიწის ნაკვეთის ფართობი: 400 კვ.მ.
 დანიშნულება:
 მომზადების თარიღი: 02.04.21

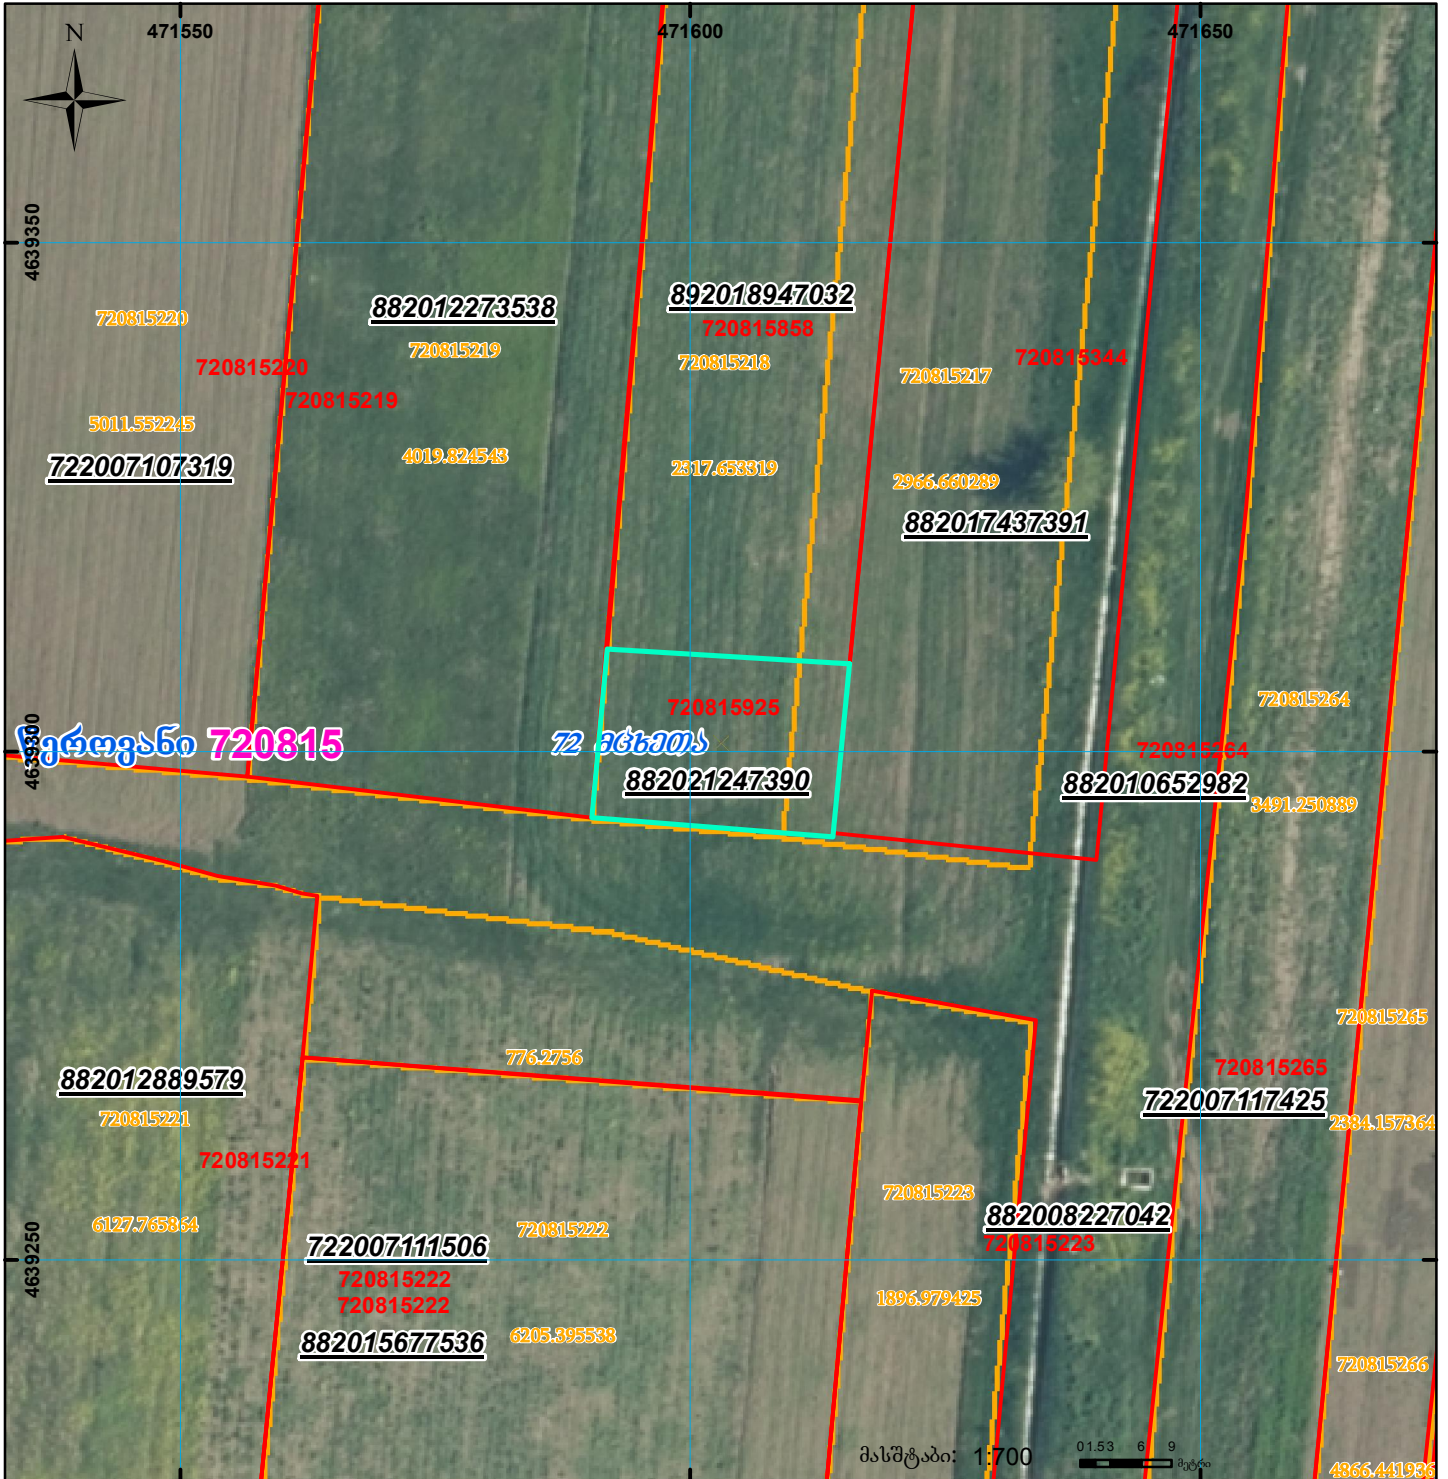

	შენიშნული-ნაგებობა, პირობითი ნომერი/სართულიანობა		სარეგისტრაციოდ წარმოდგენილი ნაკვეთი
	მიწის ნაკვეთის საკადასტრო საზღვარი		ვალებულება
	მშენებარე ნაგებობა		საზობრივი ნაგებობა
	სარეგისტრაციოდ წარმოდგენილი ნაკვეთი		სარეგისტრაციოდ წარმოდგენილი ნაკვეთი

UTM (საერთაშორისო) სისტემის კოორდ.