




საკადასტრო გეგმა

საჯარო რეესტრის ეროვნული
სააგენტო

საკადასტრო კოდი: **05.31.09.139**
განცხადების ნომერი: **882022826632**
მომზადების თარიღი: **10/01/2023**

ნაკვეთის დანიშნულება: **სასოფლო-სამეურნეო**
ფართობი: **1190 კვ.მ (WGS 84 / UTM zone 38N)**
1189 კვ.მ (WGS 84 / UTM zone 37N)

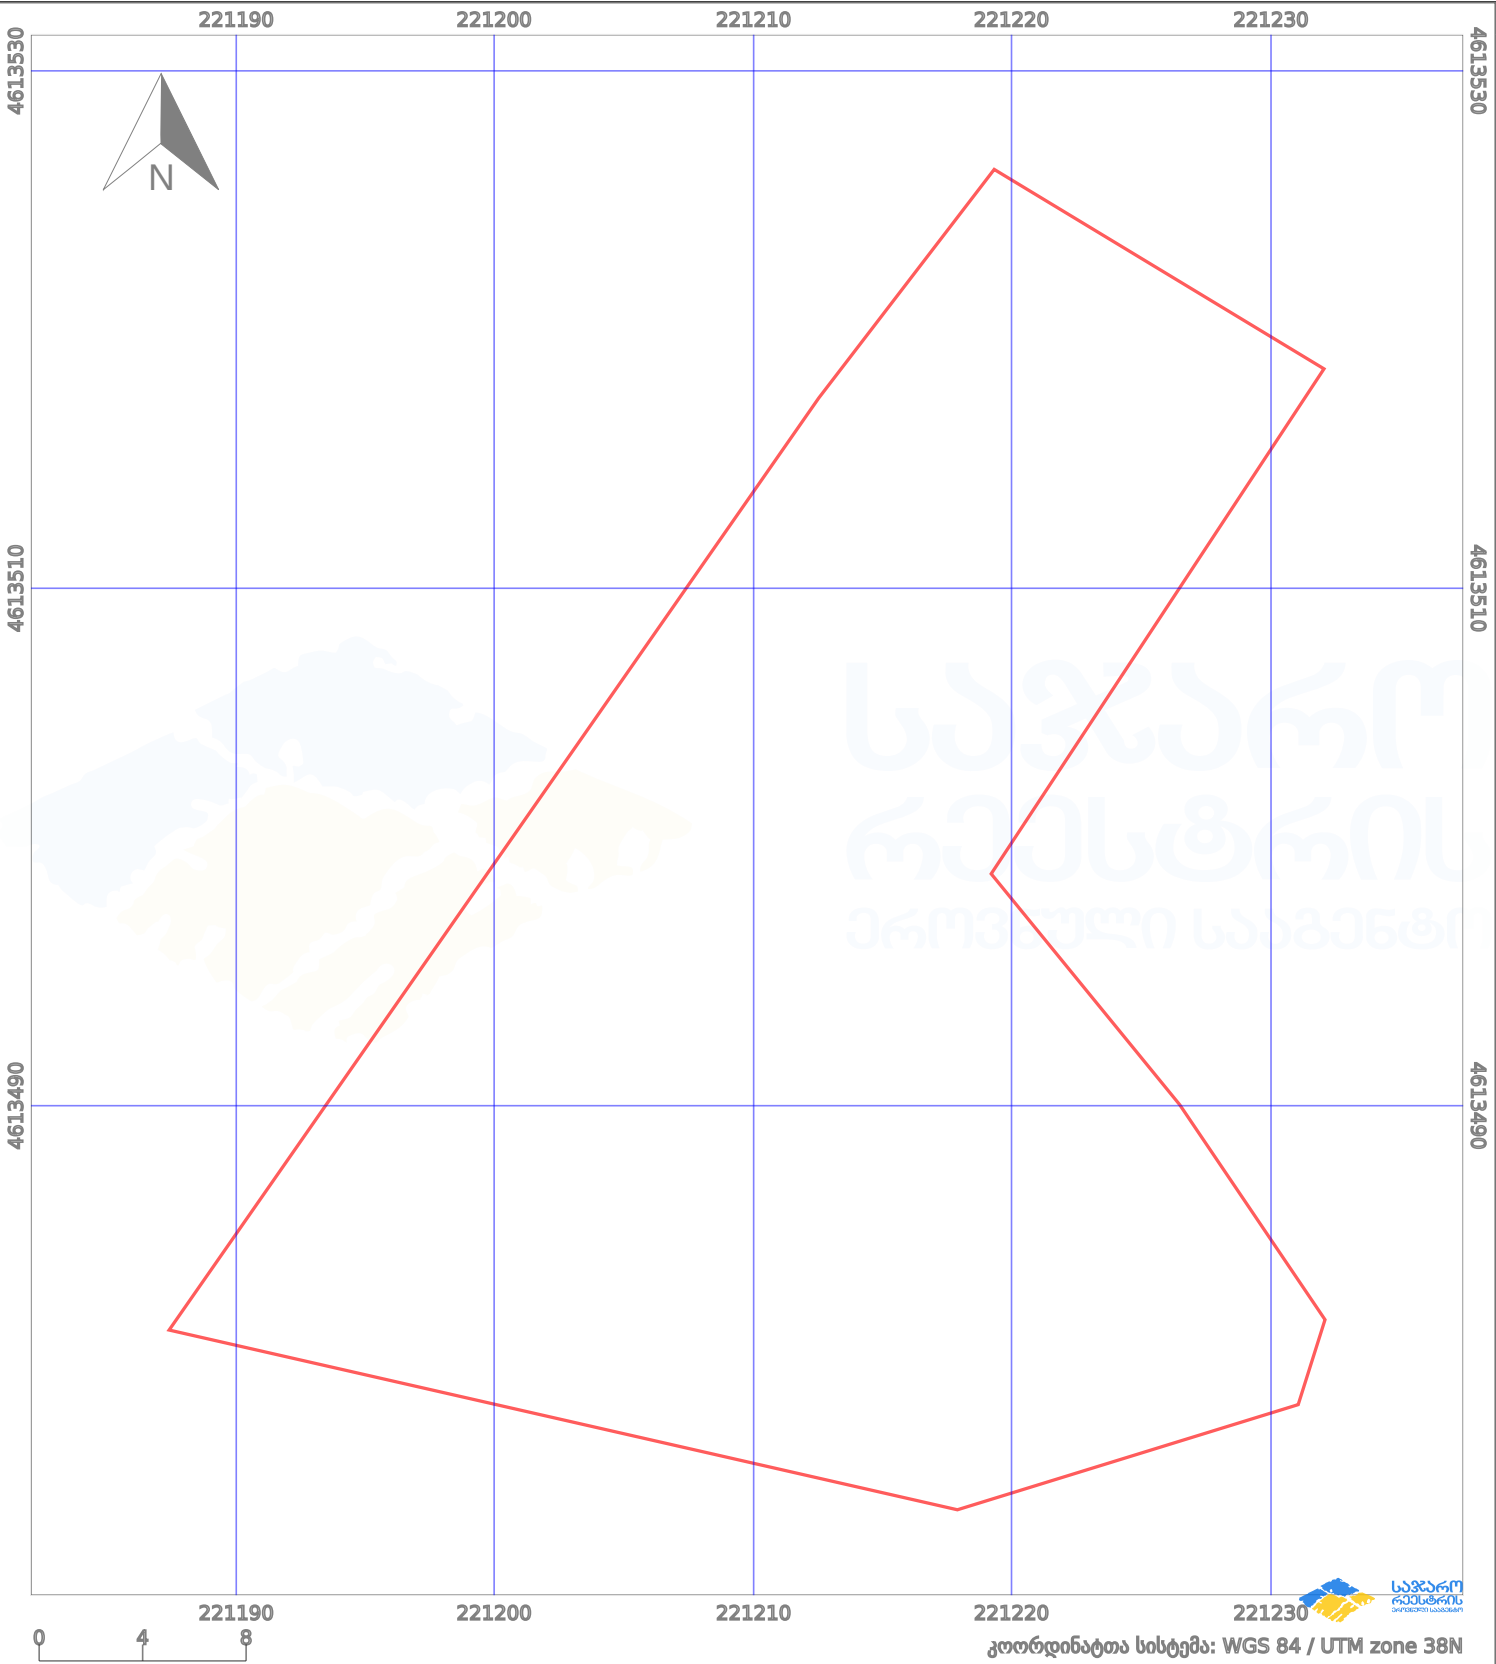

პირობითი აღნიშვნები:					
	ნაკვეთის საზღვარი		მშენებარე ნაგებობა		აშენებული ნაგებობა
	საზოგადოებრივი ნაგებობა		ტყის ფონდი		ვალდებულება
					ქარსაფარი ზოლი