



საკადასტრო გეგმა

საჯარო რეესტრის ეროვნული
სააგენტო

საკადასტრო კოდი: **01.72.14.370.009**


ნაკვეთის დანიშნულება:

განცხადების ნომერი: **882023116776**

ფართობი:

1118 კვ.მ (WGS 84 / UTM zone 38N)

მომზადების თარიღი: **15/02/2023**

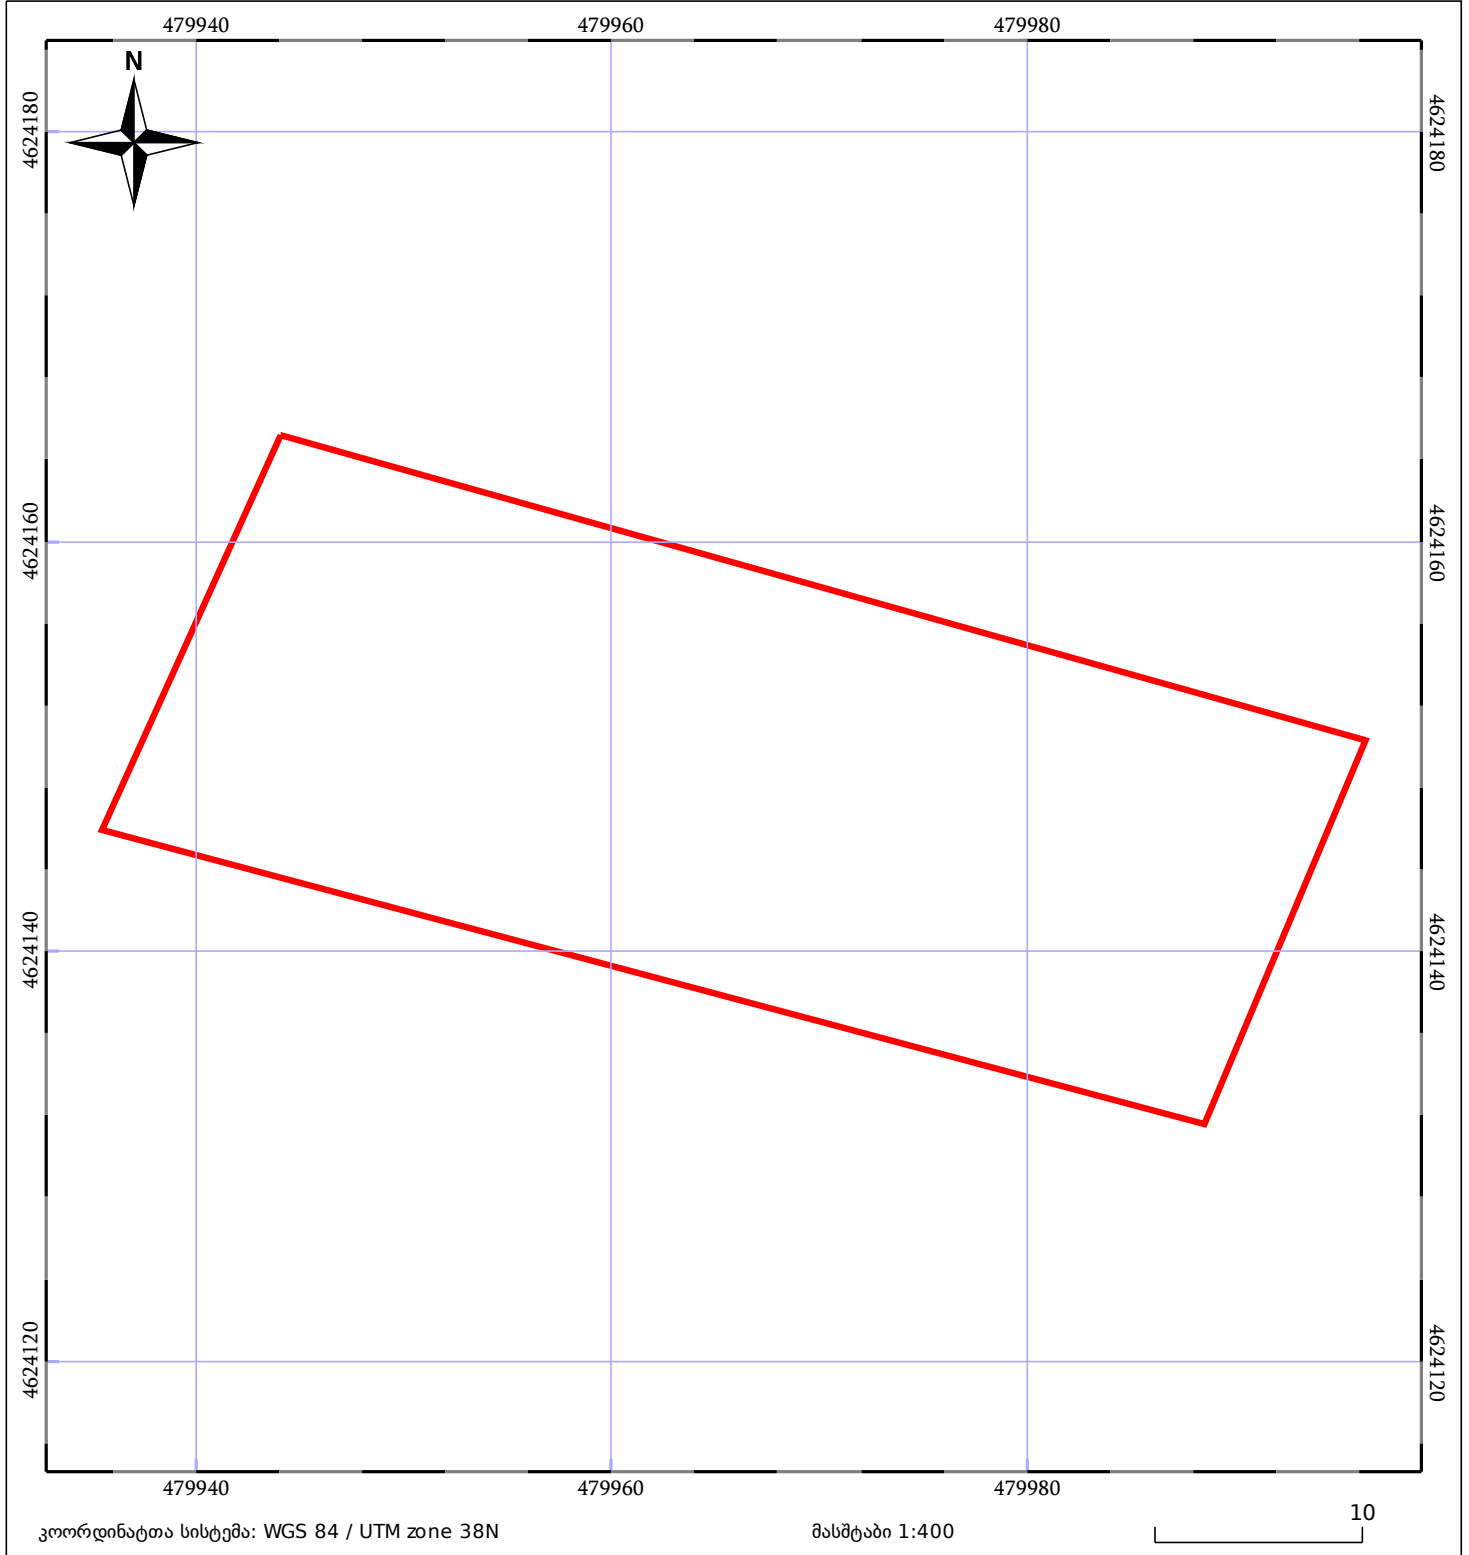

05/25	მშენებარე ნაგებობა		ნაკვეთის საკადასტრო საზღვარი	05/25	შენობა/ნაგებობა
	სამობრივი ნაგებობა		ტყის ფონდი		ვალდებულება