


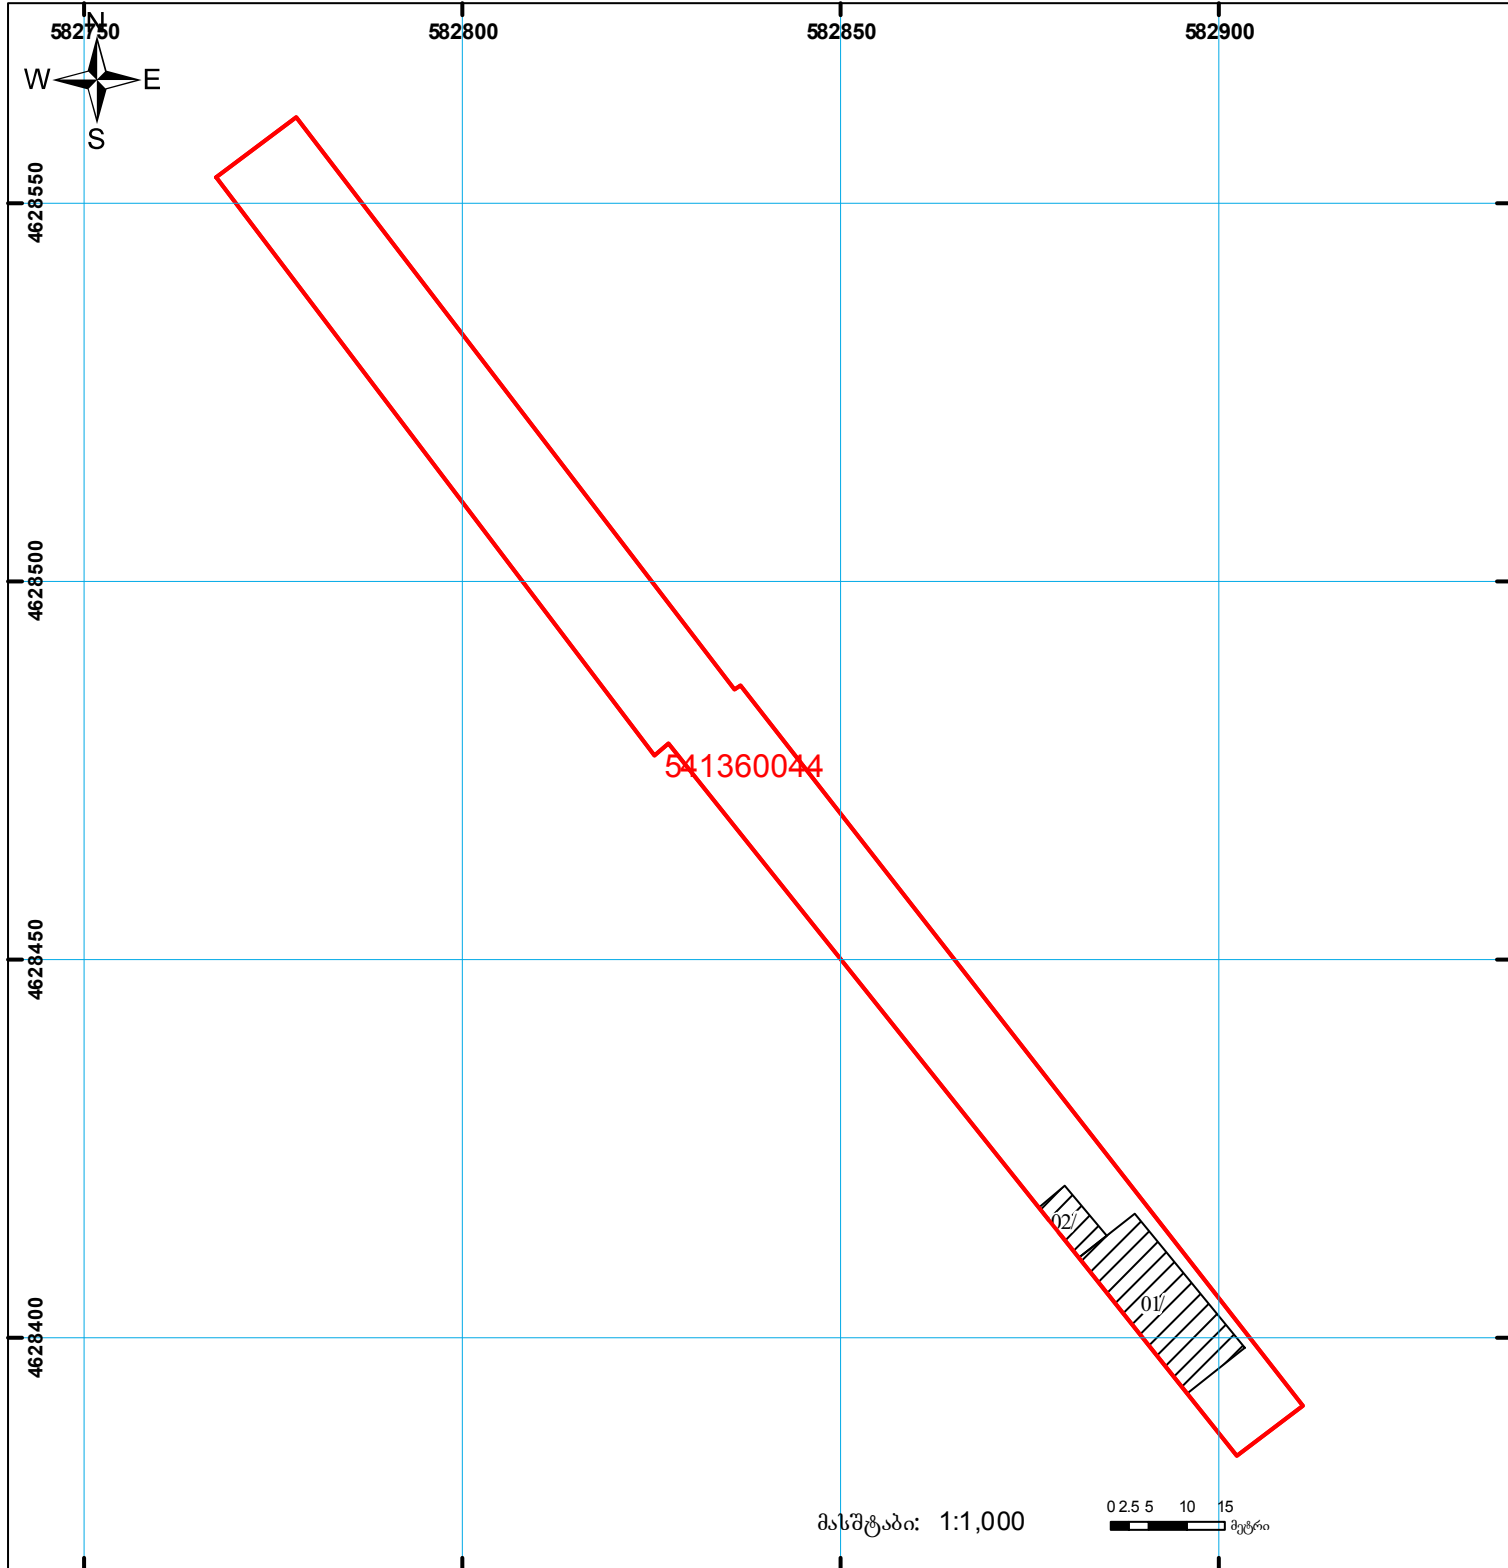

საქართველოს იუსტიციის სამინისტრო  
საჯარო რეგისტრის ეროვნული სააგენტო  
საკადასტრო გეგმა

მიწის ნაკვეთის საკადასტრო კოდი: 54 13 60 044  
 განცხადების რეგისტრაციის ნომერი: 882012495634  
 მიწის ნაკვეთის ფართობი: 2703 კვ.მ.  
 დანიშნულება: სასოფლო-სამეურნეო  
 კატეგორია:  
 მომზადების თარიღი: 15.08.2012



	შენობა-ნაგებობა, პირობითი ნომერი/სართულ ანობა		ვალდებულება		საზობრივი ნაგებობა
	მიწის ნაკვეთის საკადასტრო საზღვარი		მშენებარე ნაგებობა		

0.00  
000  
UTM (საერთაშორისო)  
სისტემის კოორდ.