



საჯარო რეგისტრის ეროვნული სააგენტო

საქართველოს იუსტიციის სამინისტრო
საჯარო რეგისტრის ეროვნული სააგენტო
საკადასტრო გეგმა

მიწის ნაკვეთის საკადასტრო კოდი: 72 16 18 756


ბანცხალების რეგისტრაციის ნომერი: 882011270024

მიწის ნაკვეთის ფართობი: 1501 კვ.მ.

ღანიშნულება: სასოფლო-სამეურნეო

კატეგორია:

მომზადების თარიღი: 08.06.11

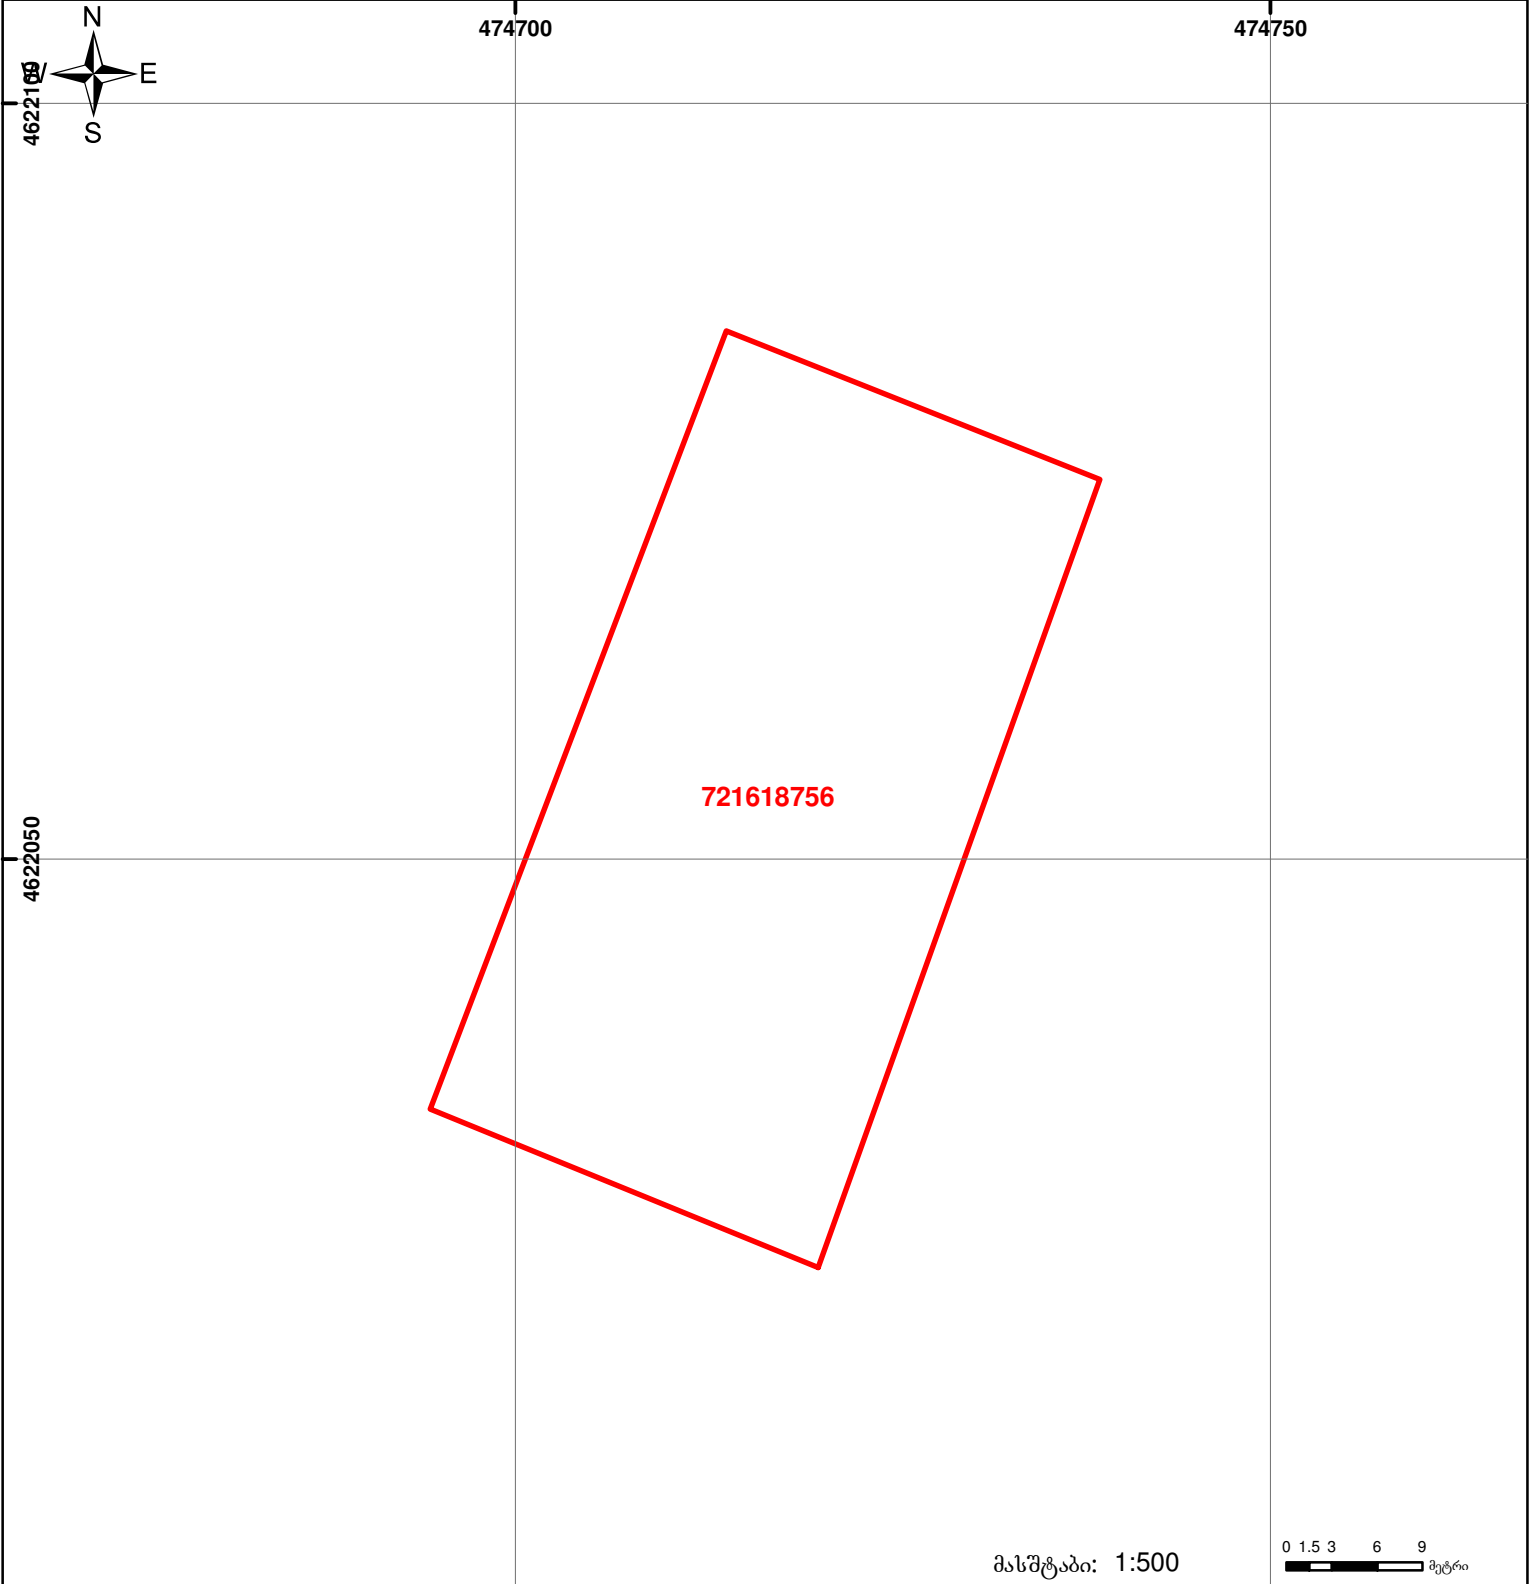

	მიწის ნაკვეთის საკადასტრო საზღვარი		ვალდებულება		საზობრივი ნაკვეთი
	შენიშვნა-ნაკვეთობა, პირობითი ნომერი/სართულიანობა		მშენებარე ნაკვეთი		