



საკადასტრო გეგმა

საჯარო რეესტრის ეროვნული
სააგენტო

საკადასტრო კოდი: **01.72.14.013.862**

განცხადების ნომერი: **882019371522**


მომზადების თარიღი: **21/05/2019**

ნაკვეთის დანიშნულება:

ფართობი:

არასასოფლო სამეურნეო

117 კვ.მ (WGS 84 / UTM zone 38N)

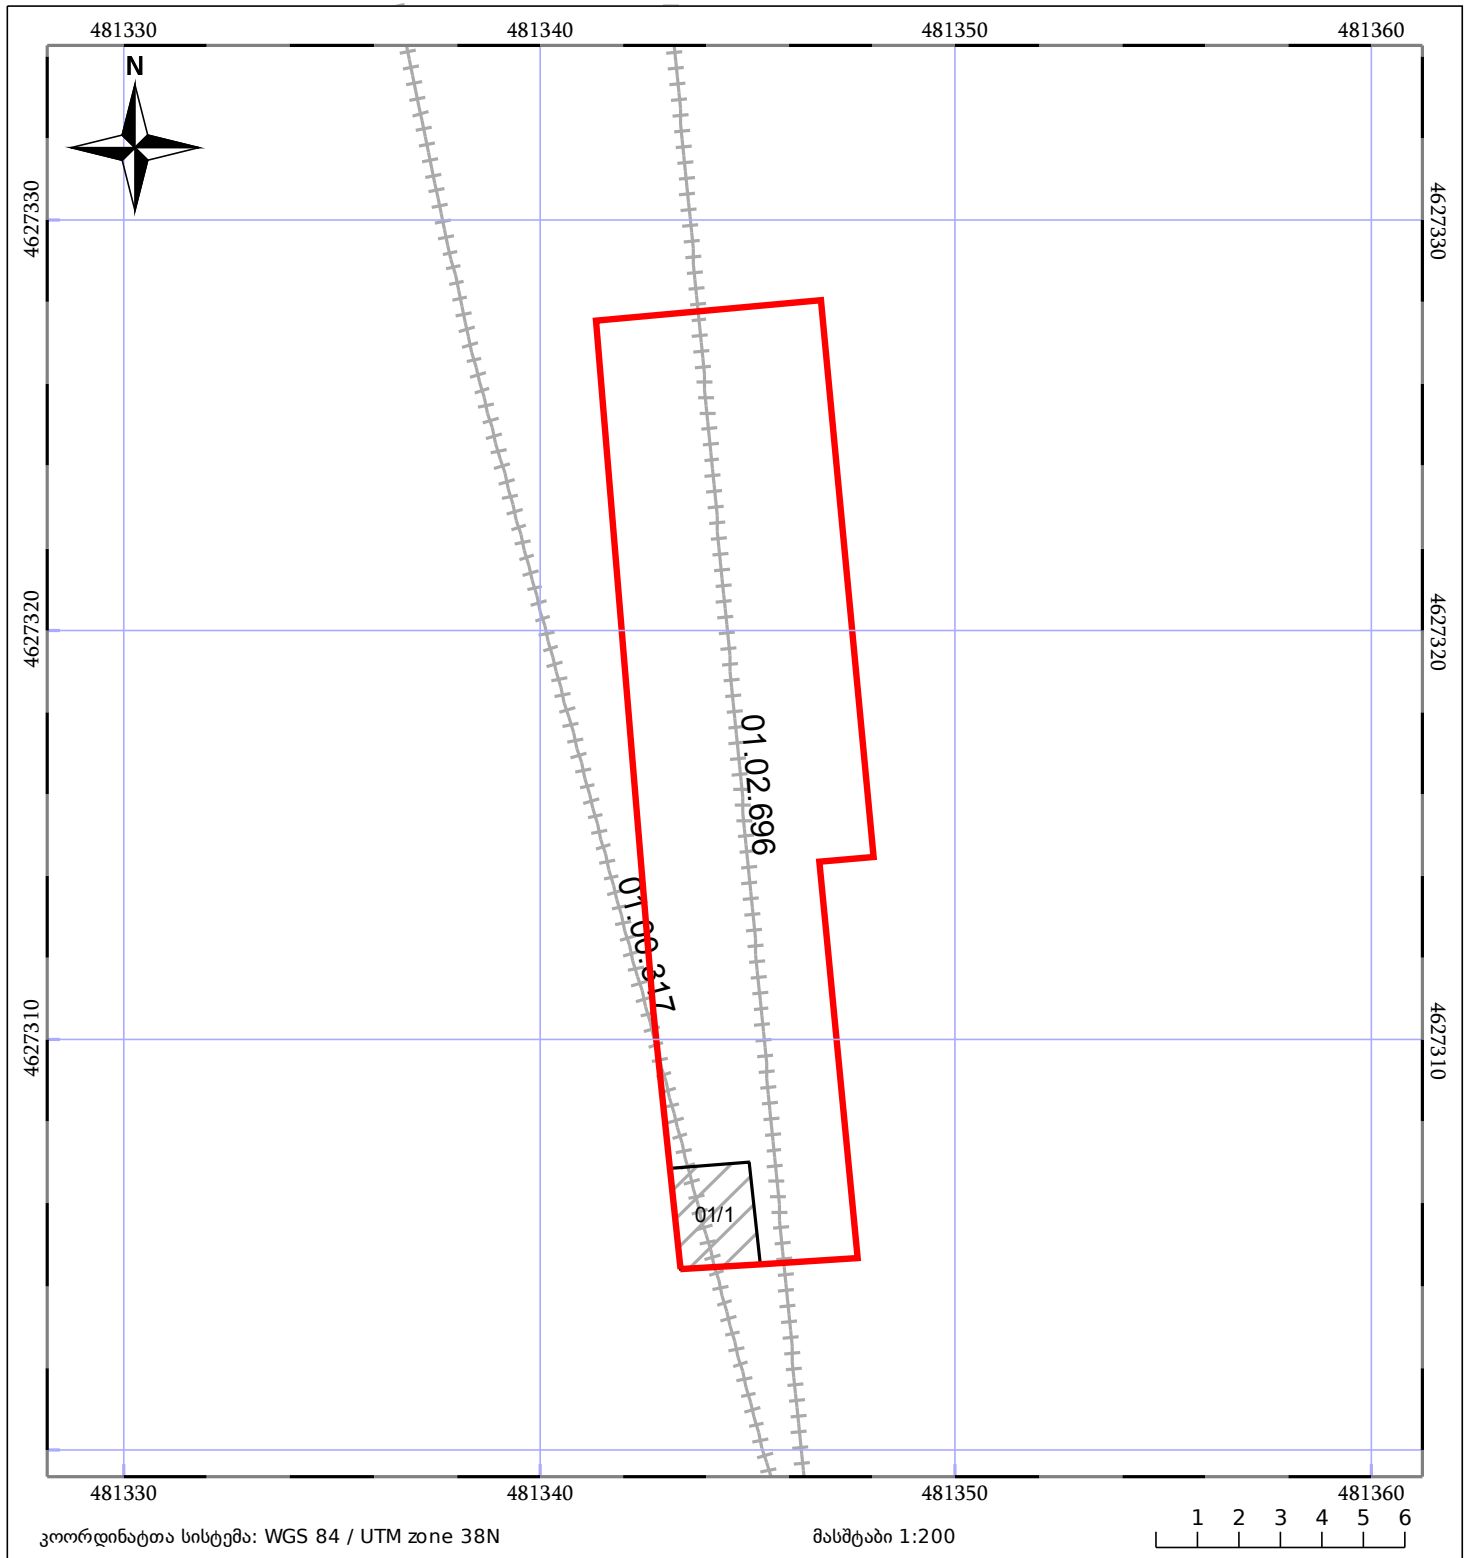

05/25	მშენებარე ნაგებობა	05/25	შენობა/ნაგებობა		ტყის ფონდი
	ნაკვეთის საკადასტრო საზღვარი		ხაზობრივი ნაგებობა		ვალდებულება