





საქართველოს იუსტიციის სამინისტრო
საჯარო რეგისტრის ეროვნული სააგენტო
საკადასტრო ბუბმა

მიწის ნაკვეთის საკადასტრო კოდი: 74 06 11 269
 განცხადების რეგისტრაციის ნომერი: 882011188426
 მიწის ნაკვეთის ფართობი: 400 კვ.მ.
 დანიშნულება: სასოფლო-სამეურნეო
 კატეგორია:
 გომზადების თარიღი: 21.04.11

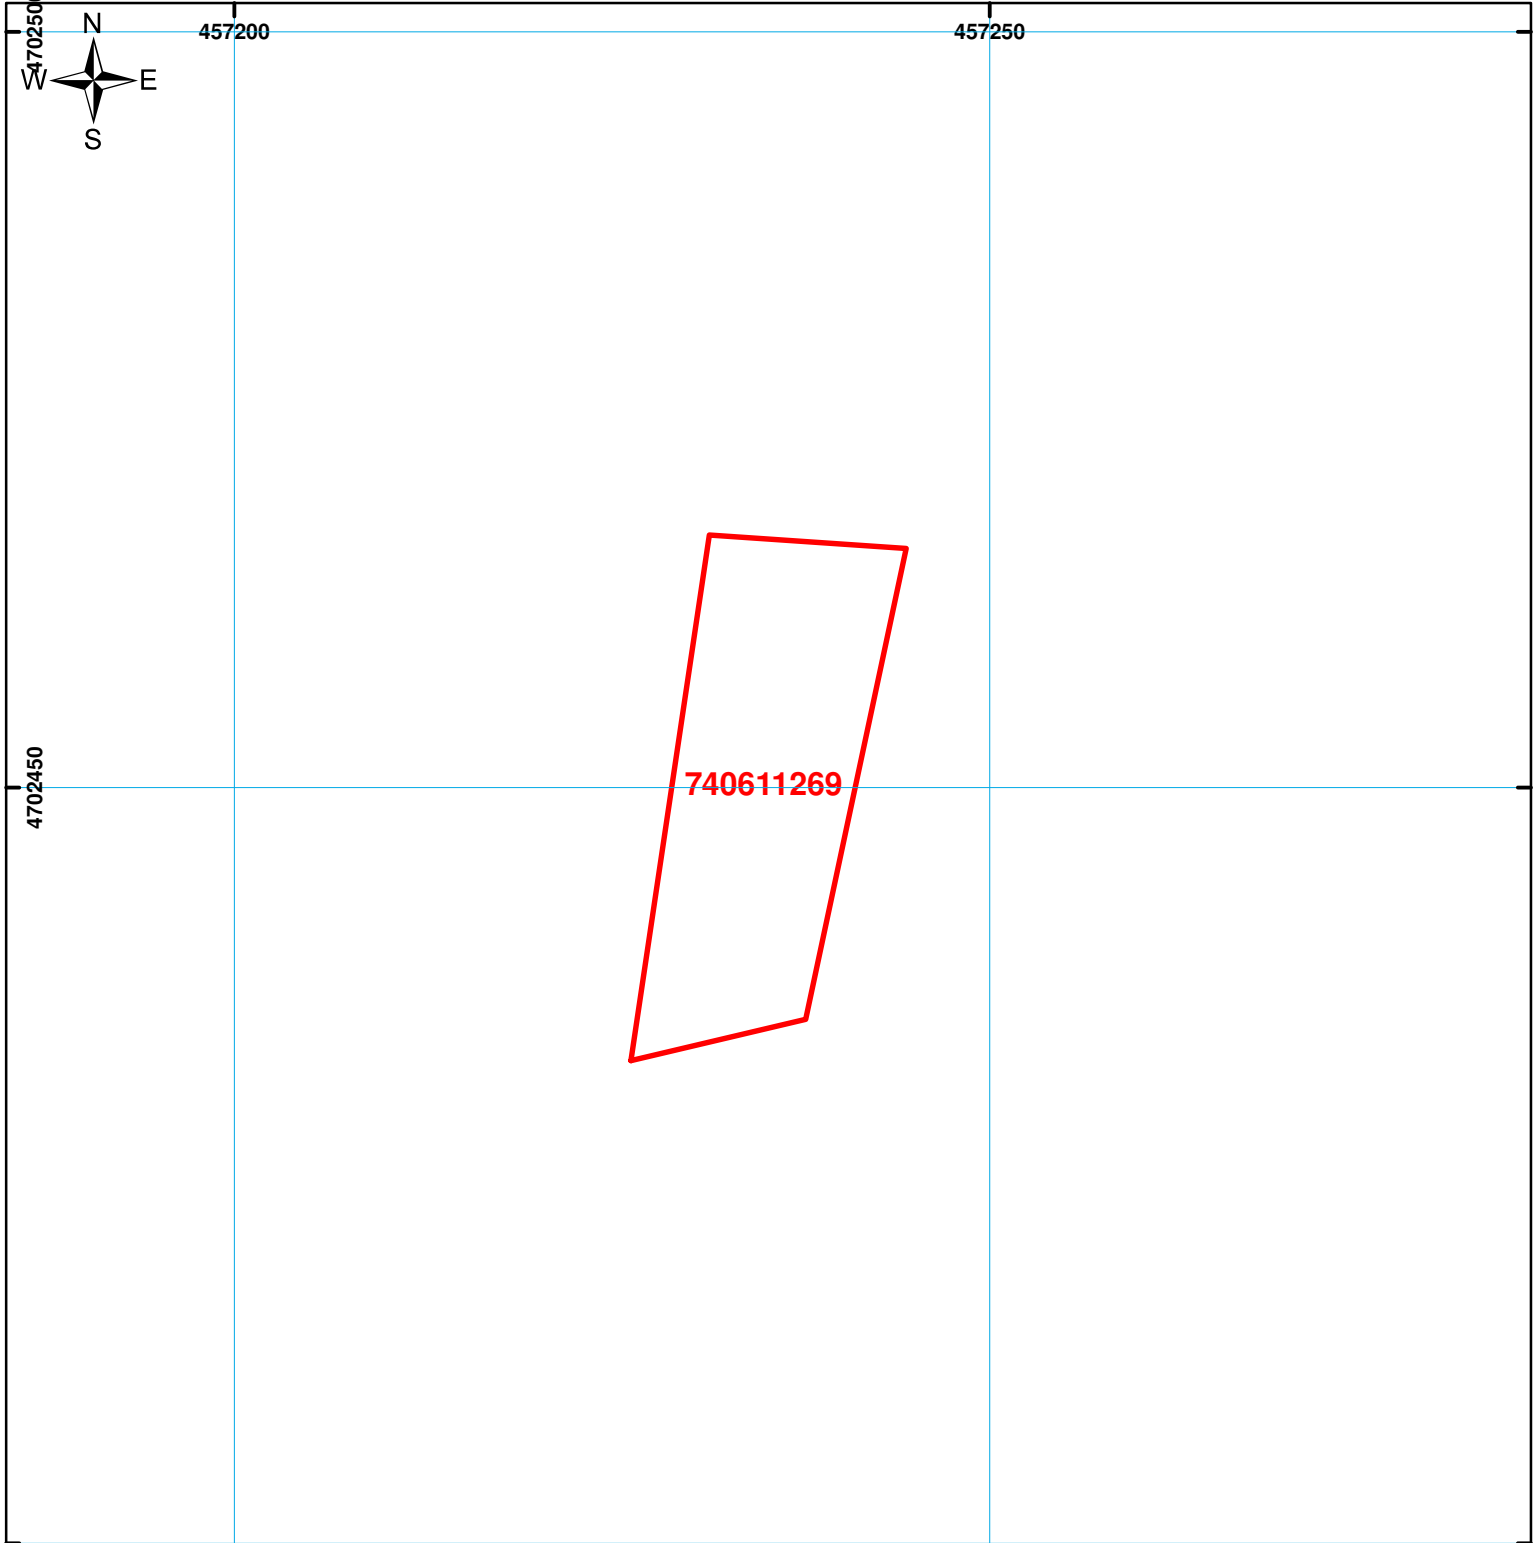

მასშტაბი: 1:500

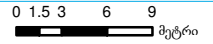

	შენიშვნა-ნაგებობა, პირობითი ნომერი/სართულიანობა		ვადდებულება		საზობრივი ნაგებობა
	მიწის ნაკვეთის საკადასტრო საზღვარი		მშენებარე ნაგებობა		

