



საკადასტრო გეგმა

საჯარო რეესტრის ეროვნული
სააგენტო

საკადასტრო კოდი: **71.61.37.1866**

ნაკვეთის დანიშნულება:


სასოფლო-სამეურნეო(სახნავი)

განცხადების ნომერი: **892023026577**

ფართობი:

5324 კვ.მ (WGS 84 / UTM zone 38N)

მომზადების თარიღი: **26/03/2024**

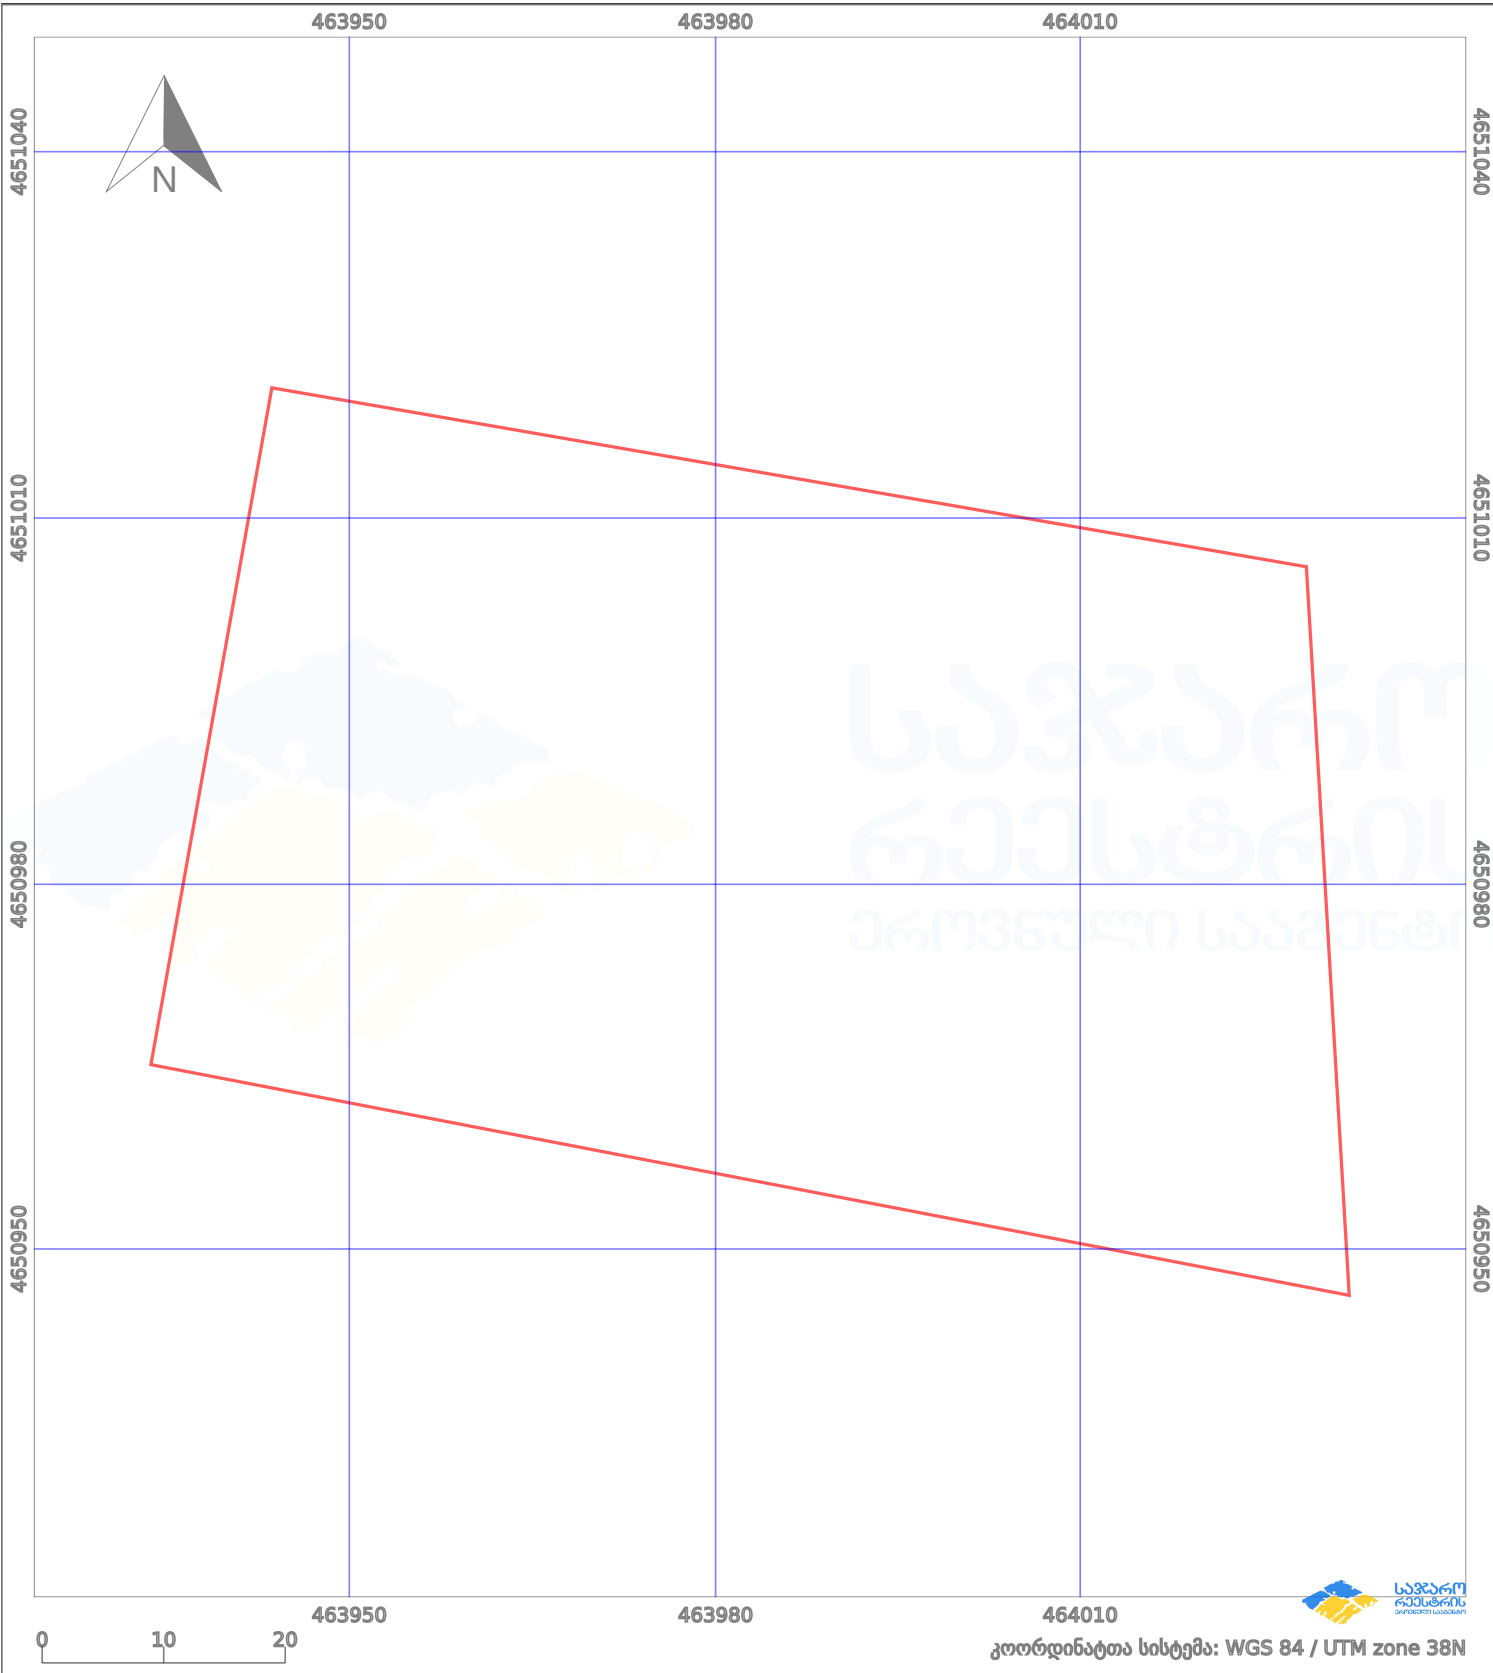

პირობითი აღნიშვნები:

- | | | | | | | | |
|--|--------------------|--|--------------------|--|--------------------|--|----------------|
| | ნაკვეთის საზღვარი | | მშენებარე ნაგებობა | | აშენებული ნაგებობა | | ქარსაფარი ზოლი |
| | საზომრივი ნაგებობა | | ტყის ფონდი | | ვალდებულება | | |