


მიწის ნაკვეთის საკადასტრო კოდი: 72 02 33 356  
 განცხადების რეგისტრაციის ნომერი: 882021449229  
 მიწის ნაკვეთის ფართობი: 4300 კვ.მ.  
 მომზადების თარიღი: 07.06.21

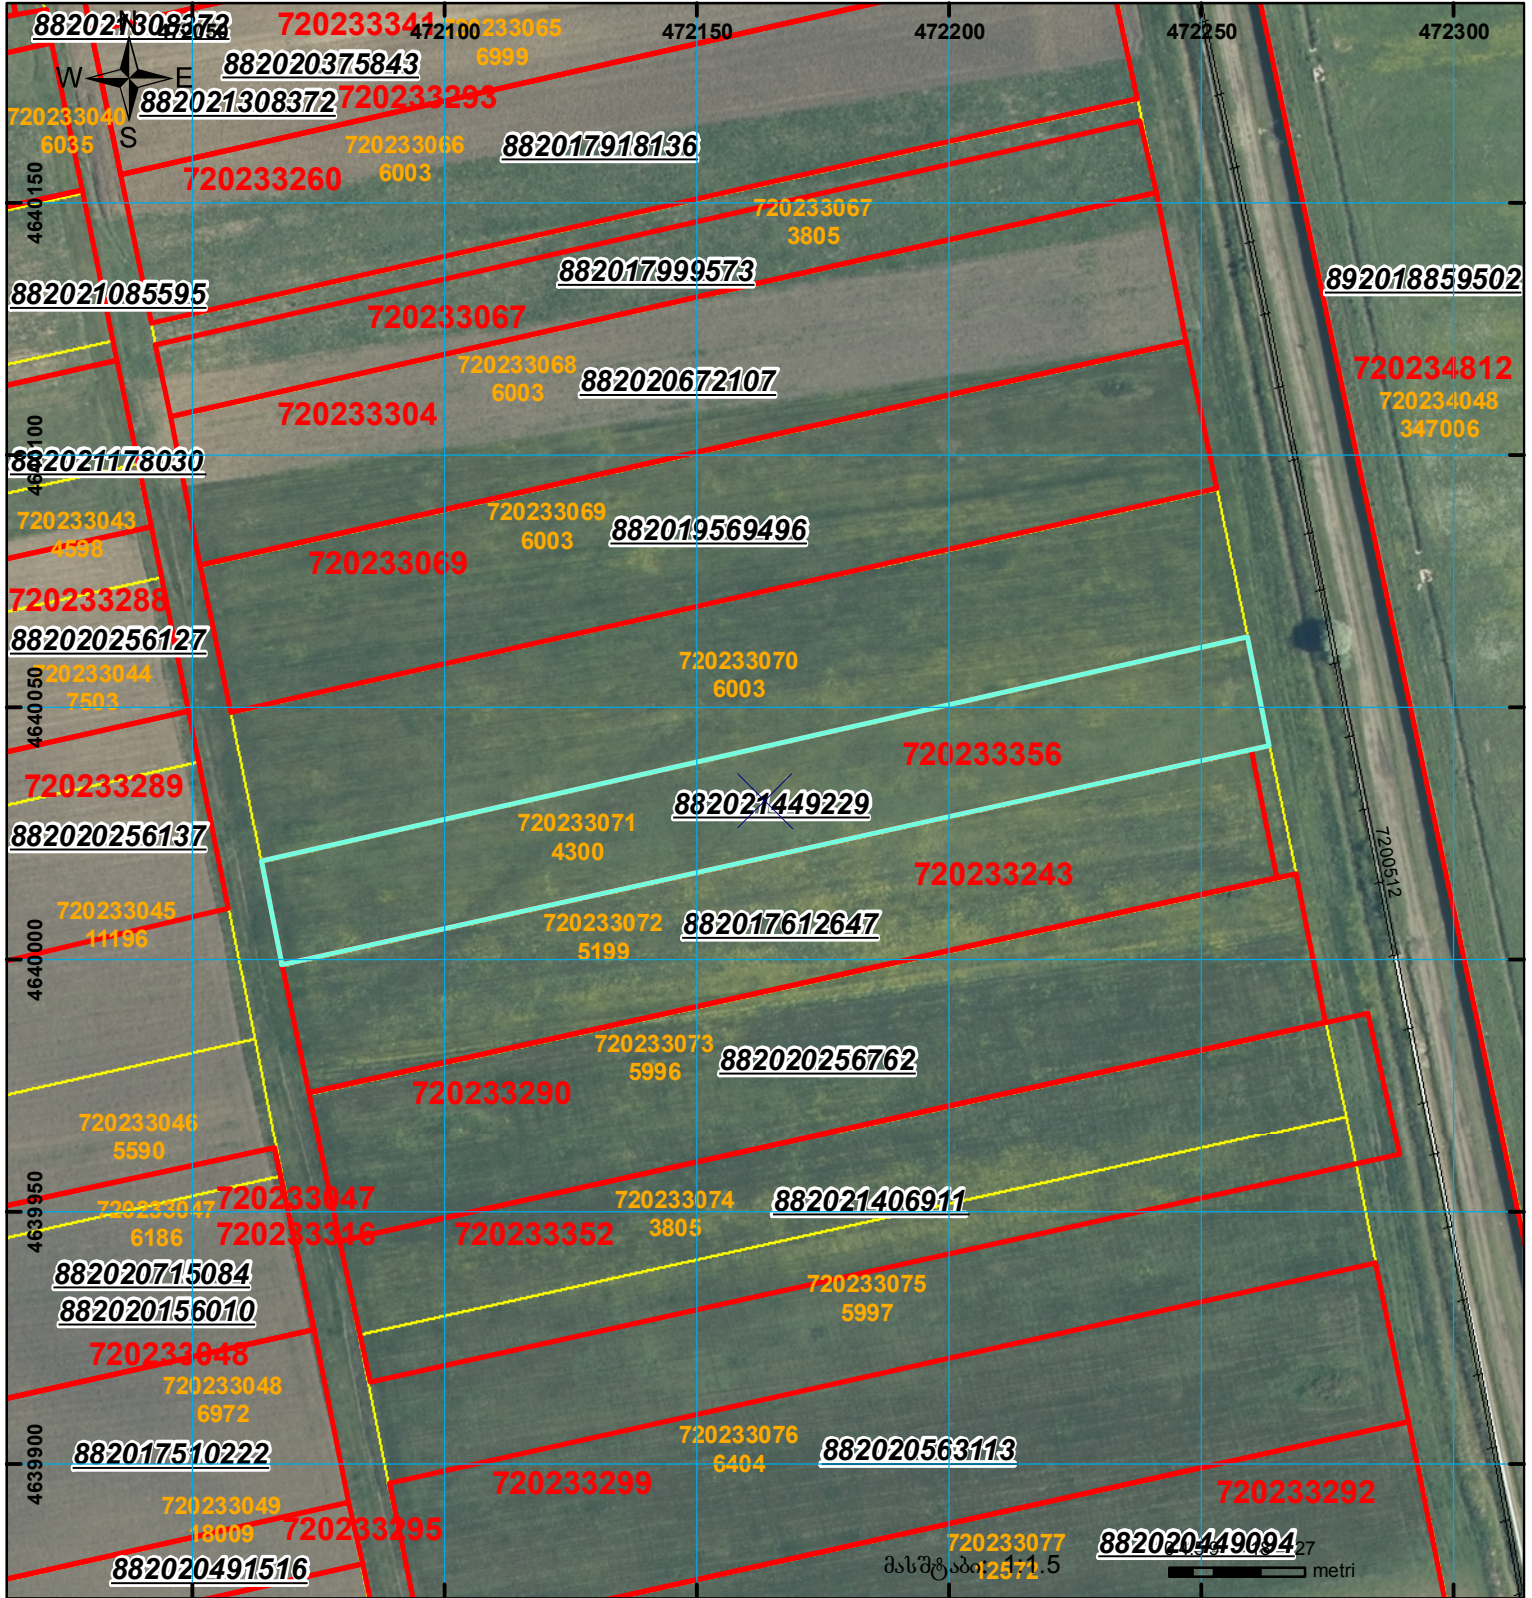

	შენიშნული ნაკვეთი, პირობითი ნომერი/სართულიანობა		კალდებულება		საზობრივი ნაკვეთი
	მიწის ნაკვეთის საკადასტრო საზღვარი		შენიშნული ნაკვეთი		

UTM (საერთაშორისო) სისტემის კოორდ.