




# საკადასტრო გეგმა

საქართველოს რეესტრის ეროვნული სააგენტო

საკადასტრო კოდი: **27.10.42.343**  
განცხადების ნომერი: **882021958007**  
მომზადების თარიღი: **15/11/2021**

ნაკვეთის დანიშნულება: **სასოფლო-სამეურნეო**  
ფართობი: **4314 კვ.მ (WGS 84 / UTM zone 38N)**  
**4313 კვ.მ (WGS 84 / UTM zone 37N)**

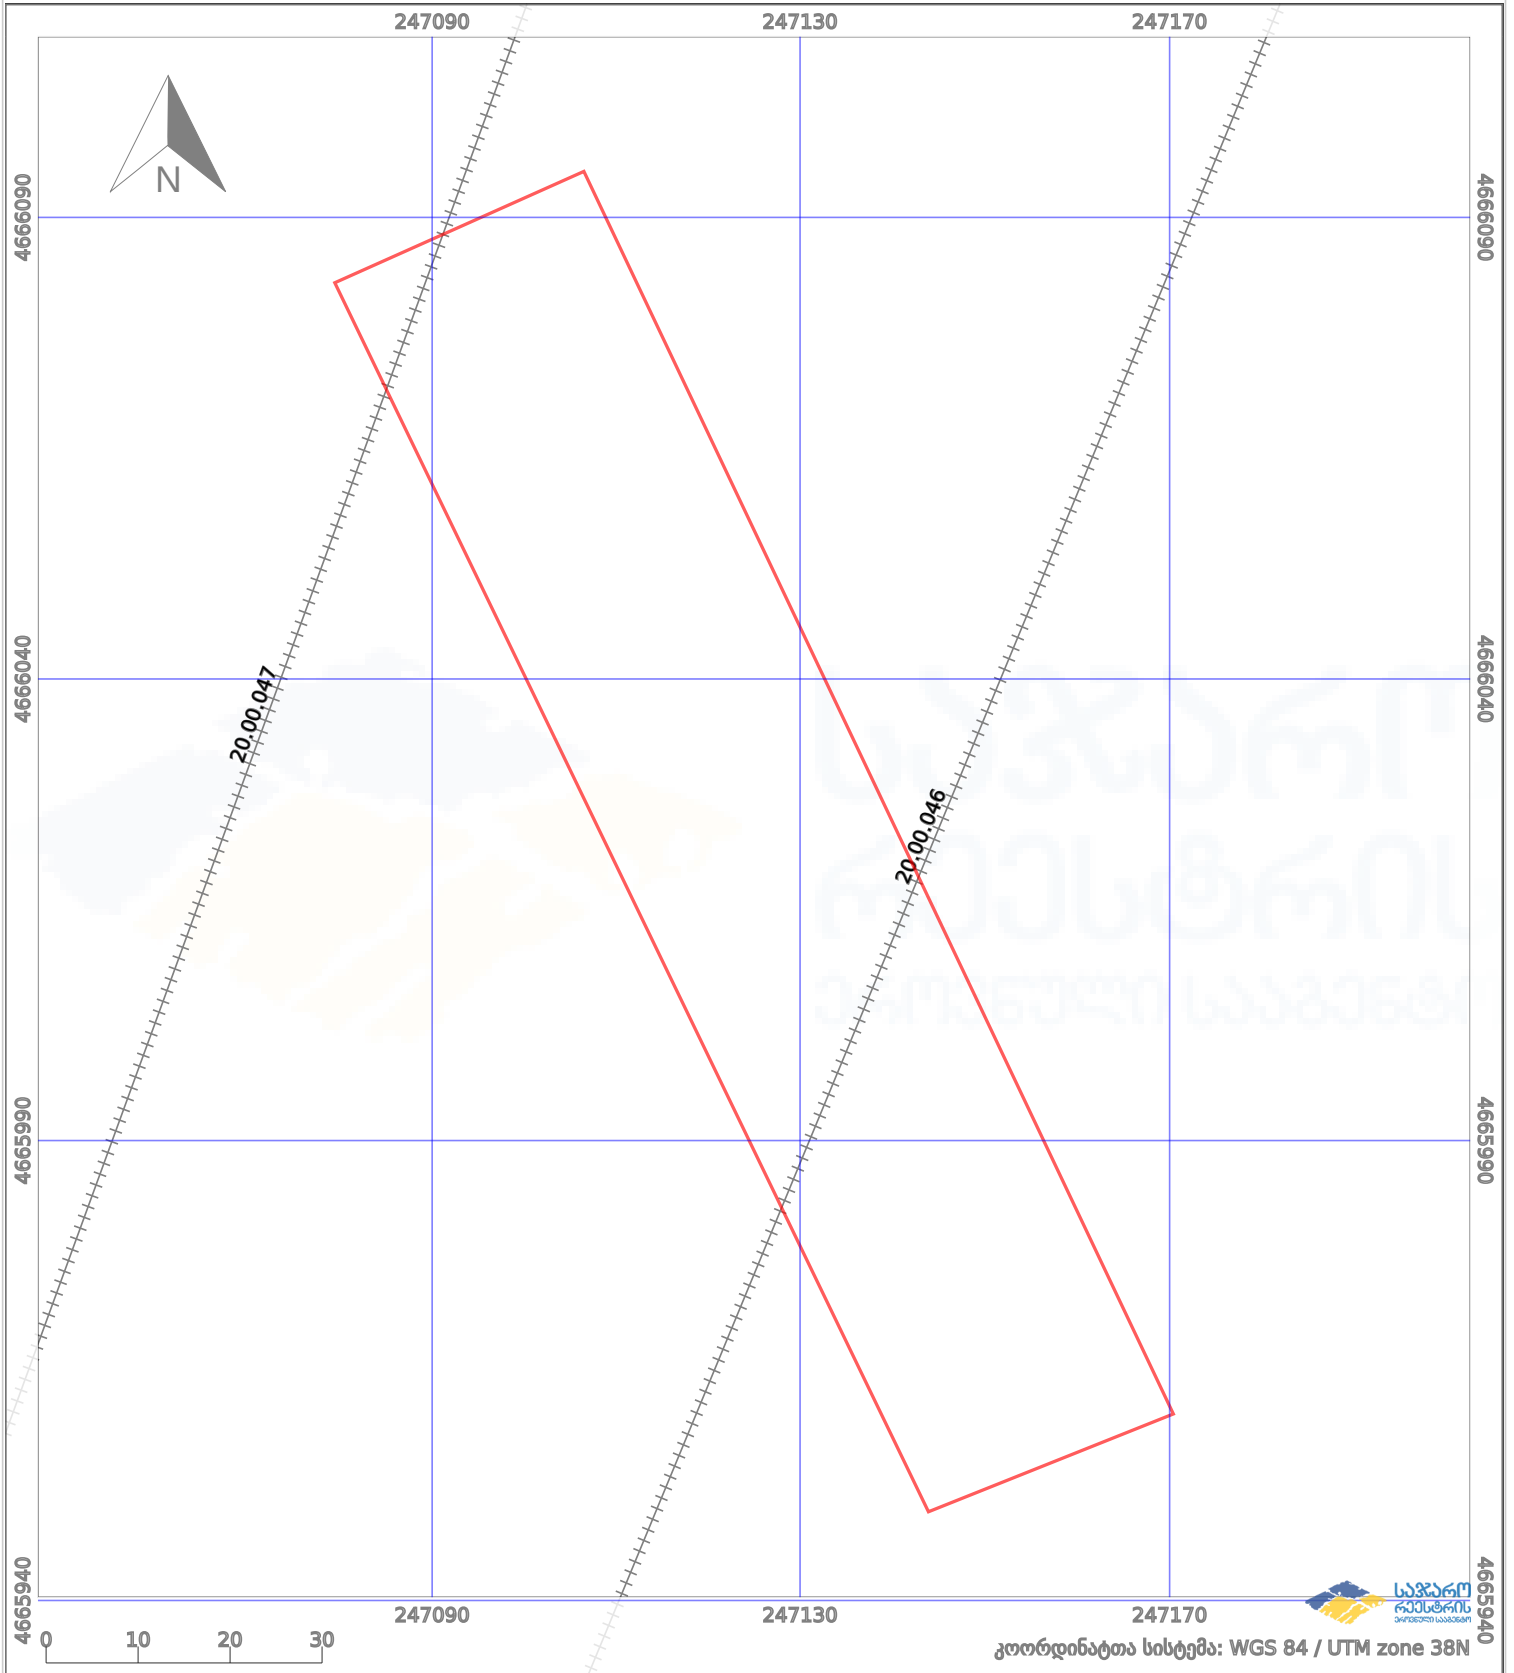

პირობითი აღნიშვნები:			
	ნაკვეთის საზღვარი		მშენებარე ნაგებობა
	საზღვარი ნაგებობა		ტყის ფონდი
			აშენებული ნაგებობა
			ვალდებულება