



საკადასტრო გეგმა

საჯარო რეესტრის ეროვნული
სააგენტო

საკადასტრო კოდი:

72.11.07.669

ნაკვეთის დანიშნულება:

არასასოფლო სამეურნეო

განცხადების ნომერი:


882025795029

ფართობი:

701 კვ.მ (WGS 84 / UTM zone 38N)

მომზადების თარიღი:

05/09/2025

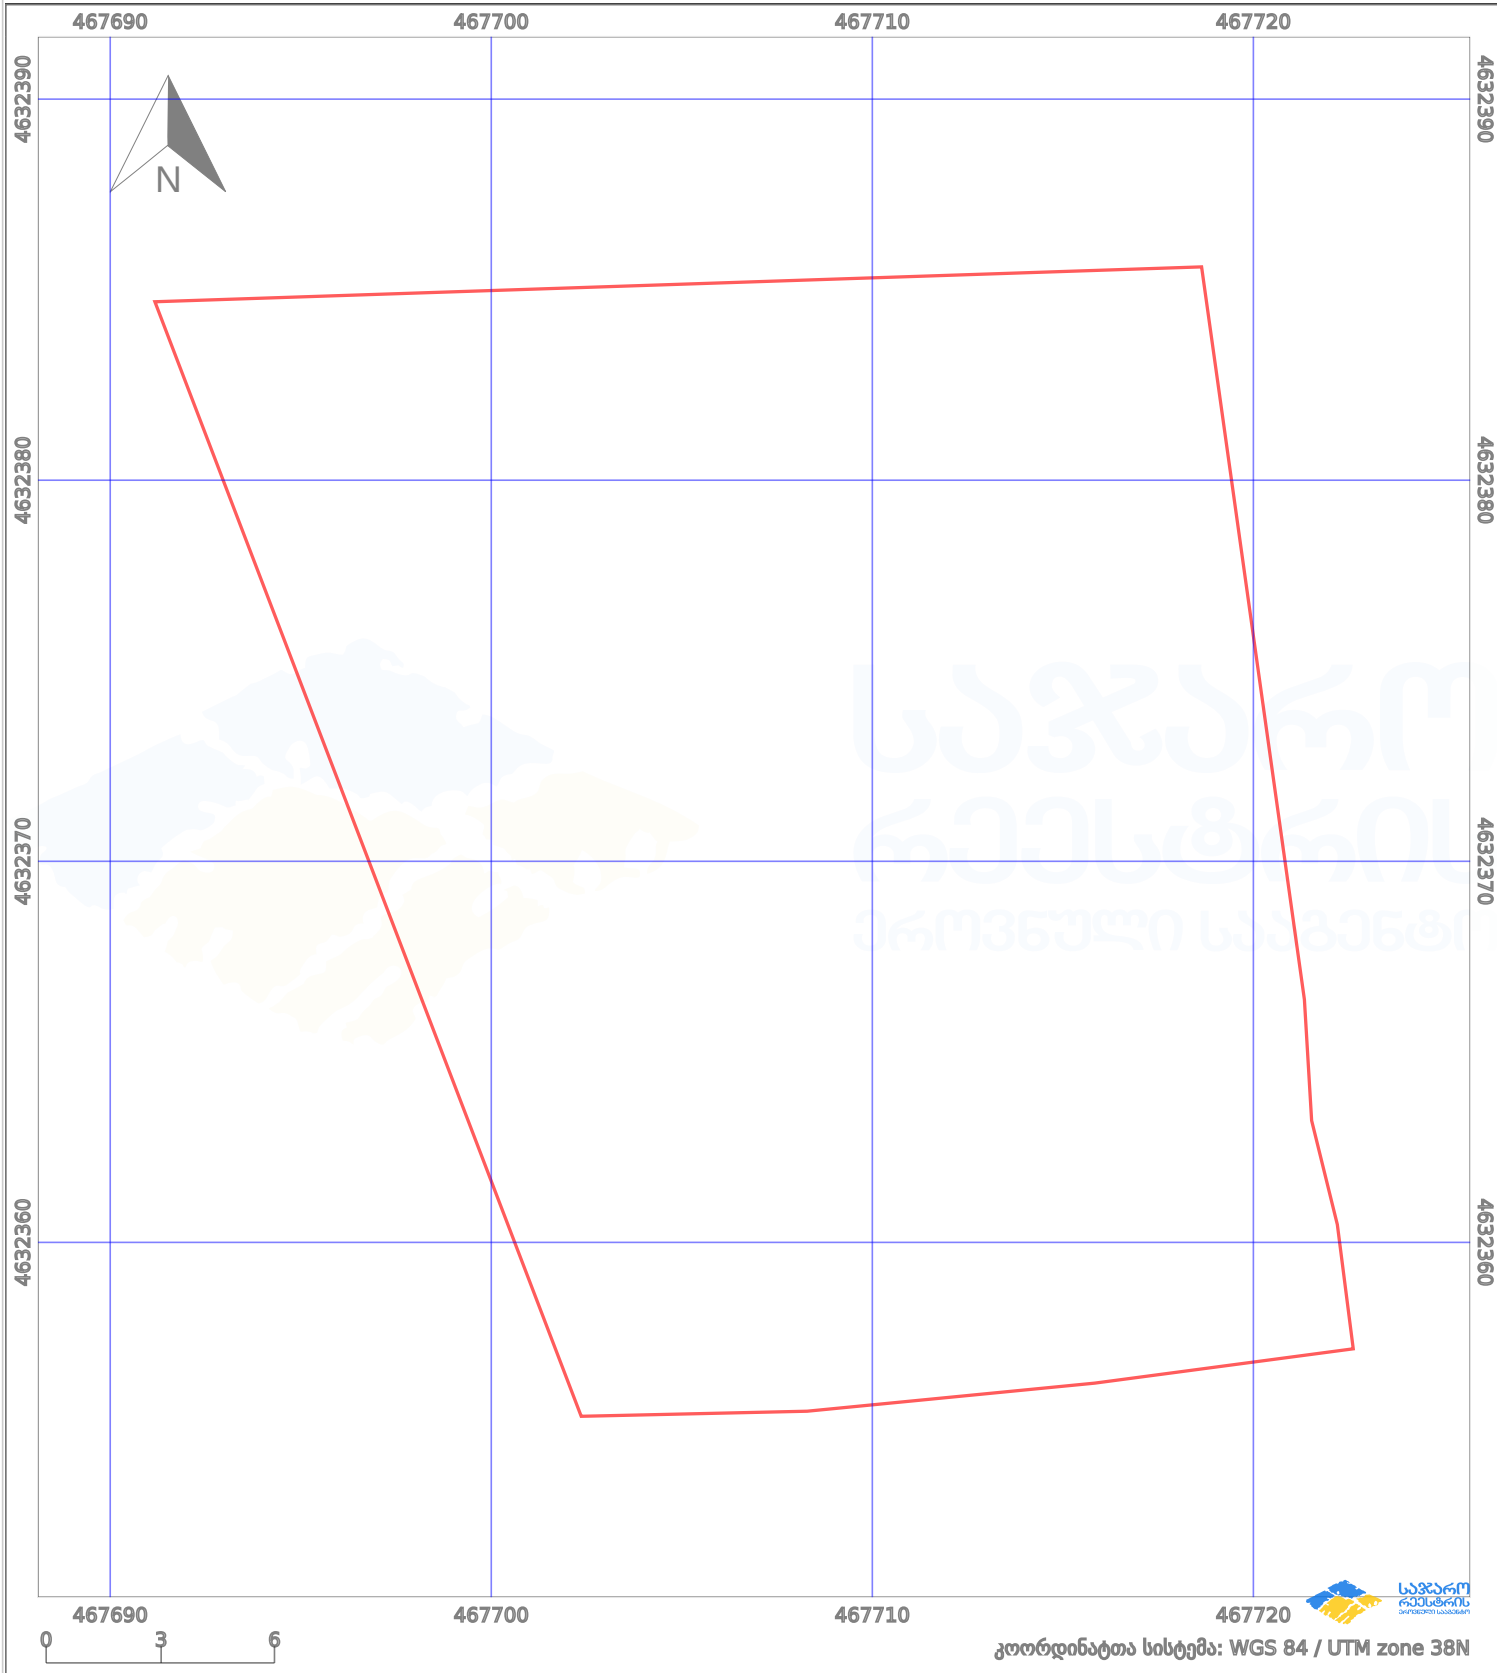

პირობითი აღნიშვნები:

	ნაკვეთის საზღვარი		შეუღებელი ნაგებობა		02/4	აშენებული ნაგებობა		მიწისქვეშა ნაგებობა
	საზღვარი ნაგებობა		ტყის ფონდი			ვალდებულება		ქარსაფარი ბოლი