




# საკადასტრო გეგმა

საჯარო რეესტრის ეროვნული სააგენტო

საკადასტრო კოდი: **01.13.01.020.228**  
განცხადების ნომერი: **882022207763**  
მომზადების თარიღი: **31/03/2022**

ნაკვეთის დანიშნულება:  
ფართობი:  
ვალდებულების ფართობი:

**არასასოფლო სამეურნეო**  
**4615 კვ.მ (WGS 84 / UTM zone 38N)**  
**42 კვ.მ (WGS 84 / UTM zone 38N)**

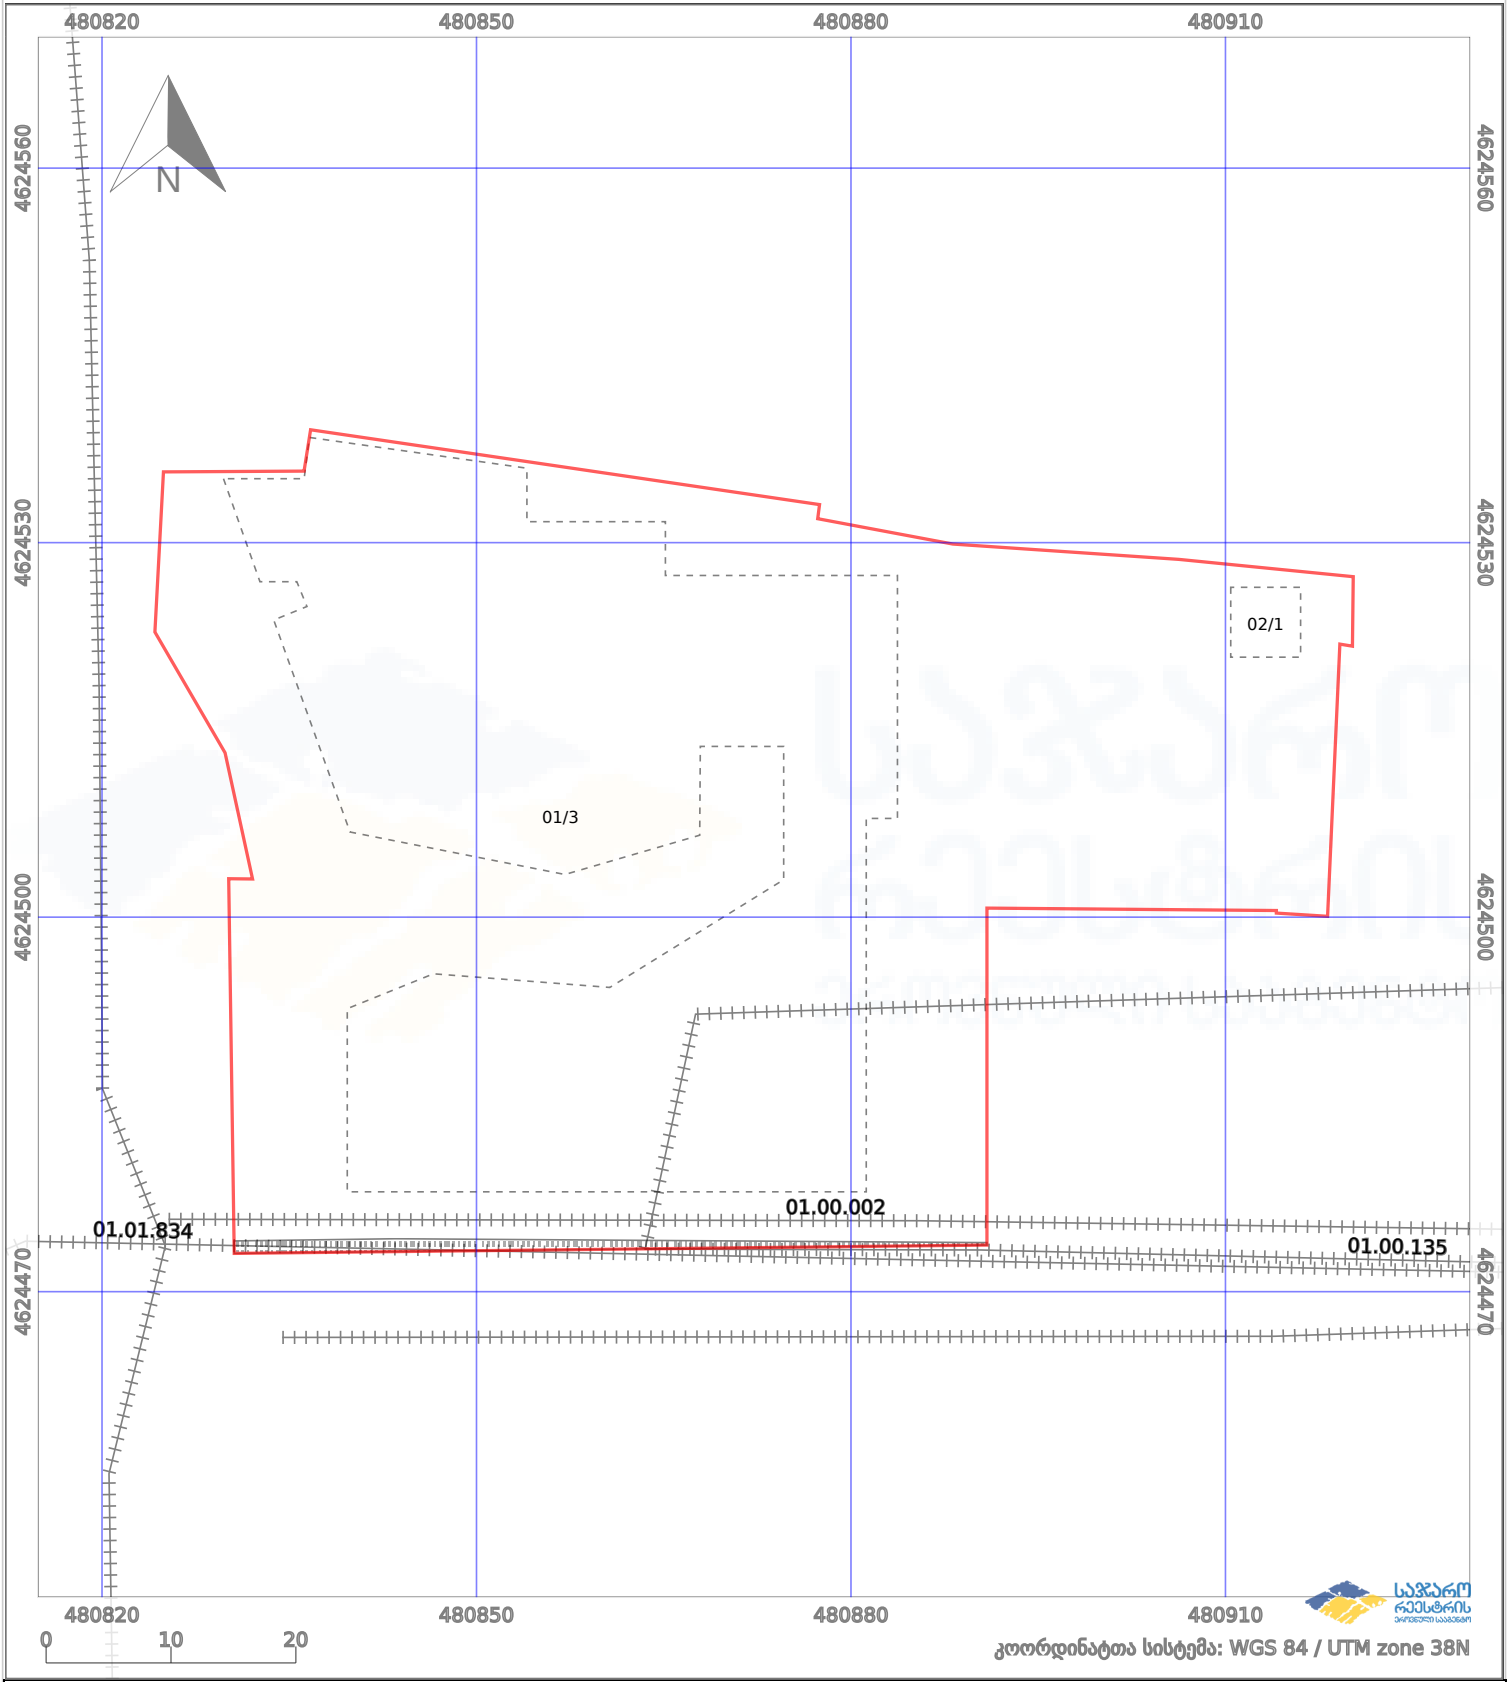

პირობითი აღნიშვნები:

	ნაკვეთის საზღვარი		მშენებარე ნაგებობა		აშენებული ნაგებობა		ქარსაფარი ზოლი
	საზომრივი ნაგებობა		ტყის ფონდი		ვალდებულება		