




საკადასტრო გეგმა

საჯარო რეგისტრის ეროვნული  
სააგენტო

საკადასტრო კოდი: **64.23.01.650**  
განცხადების ნომერი: **892025288866**  
მომზადების თარიღი: **04/11/2025**

ნაკვეთის დანიშნულება: **არასასოფლო სამეურნეო**  
ფართობი: **1606 კვ.მ (WGS 84 / UTM zone 38N)**  
ვალდებულების ფართობი: **247 კვ.მ (WGS 84 / UTM zone 38N)**

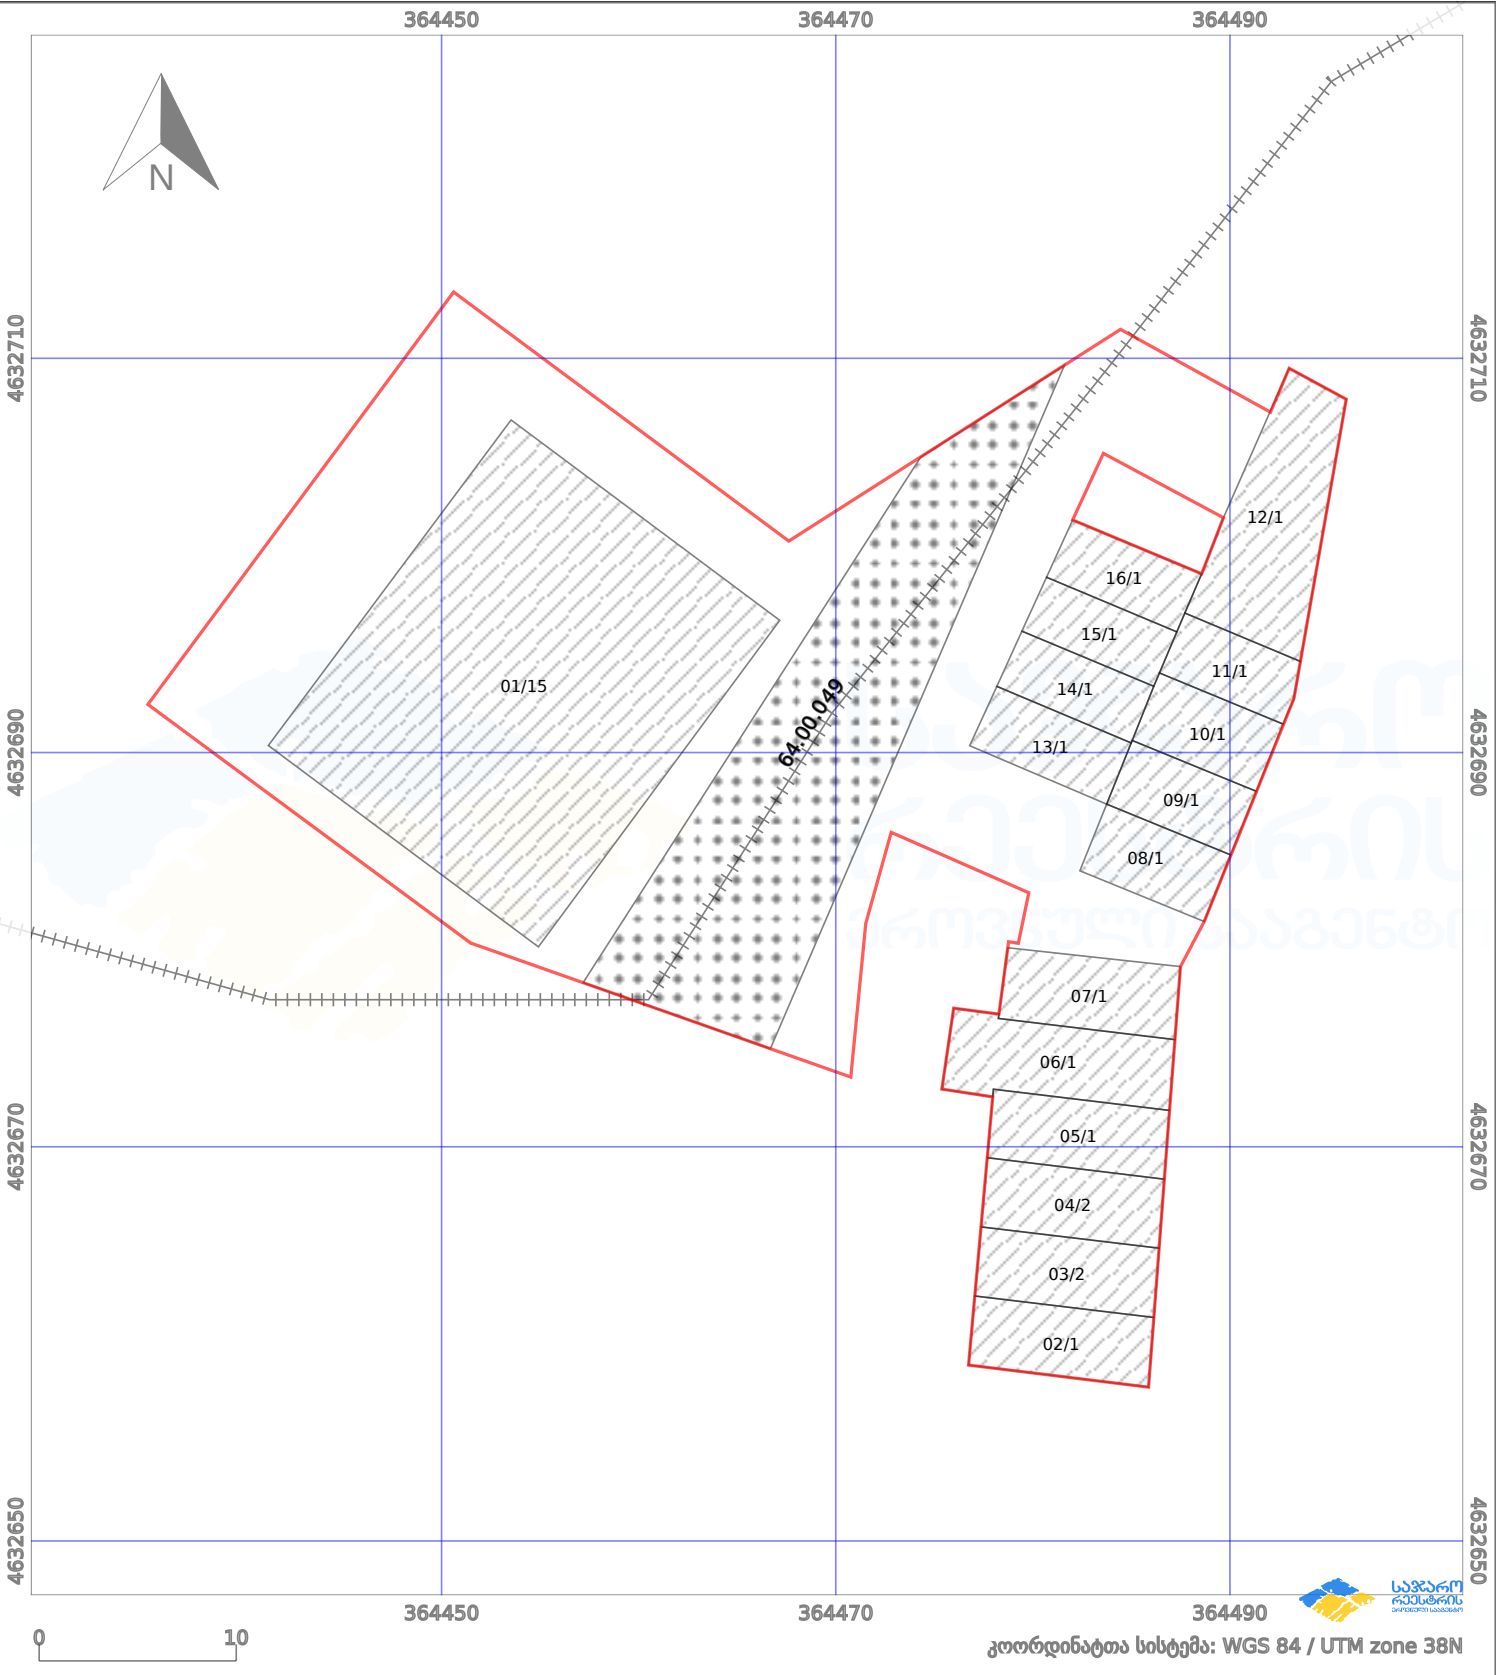

|                         |                    |             |                    |                     |  |
|-------------------------|--------------------|-------------|--------------------|---------------------|--|
| პირობითი აღნიშვნები:    |                    |             |                    |                     |  |
| ნაკვეთის საზღვარი       | მშენებარე ნაგებობა | 02/4        | აშენებული ნაგებობა | მიწისქვეშა ნაგებობა |  |
| საზოგადოებრივი ნაგებობა | ტყის ფონდი         | ვალდებულება | ქარსაფარი ბოლი     |                     |  |