



892024851196

სიტუაციური ნახაზი


მუნიციპალიტეტი დედოფლისწყარო,
ადმინისტრაციული ერთეული ზემო ქედი, კვარტალი
34, ნაკვეთი 360

52.09.34.360

ფართობი: 8211 კვ.მ.


მომზადების თარიღი:

11/12/2025 15:29:08

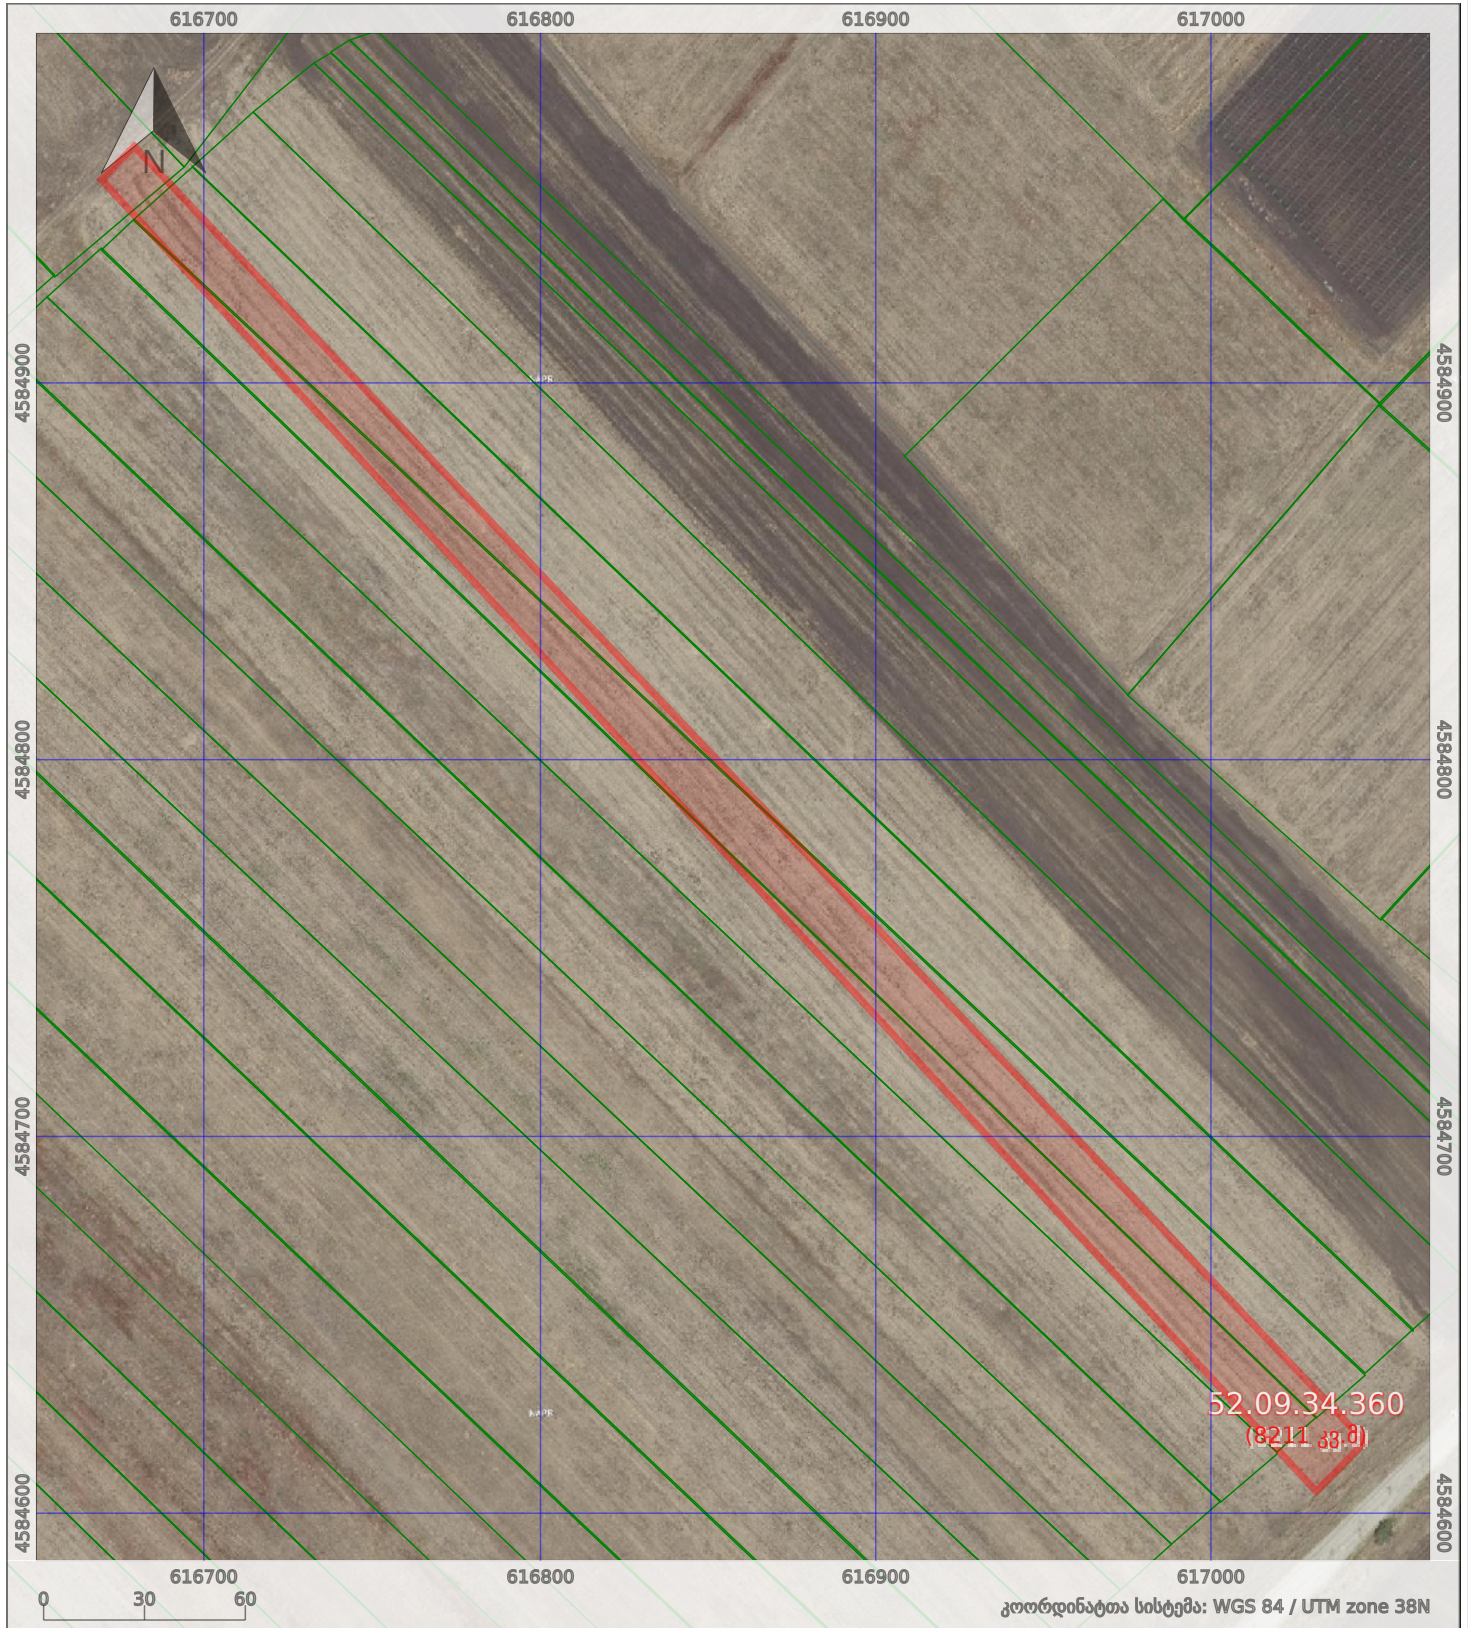

პირობითი აღნიშვნები:

- | | | | | | | | |
|--|-------------------|--|-----------------------|--|------------------------|--|-----------------------|
| | მონიშნული ნაკვეთი | | ტყის ფონდი | | საკომუნიკაციო ნაკებობა | | საავტომობილო გზა |
| | ნაკვეთი | | 202.* ნაკვეთი | | რკინიგზა | | მილსადენი |
| | შენობა/ნაკებობა | | 202.* შენობა/ნაკებობა | | გვირაბი | | საჰაერო-საბაგრო გზა |
| | სერვიტუტი | | | | კავშირგაბმულობის ხაზი | | ფუნიკულიორი |
| | | | | | დამბა | | ელექტროგადამცემი ხაზი |
| | | | | | არხი | | ხიდი |

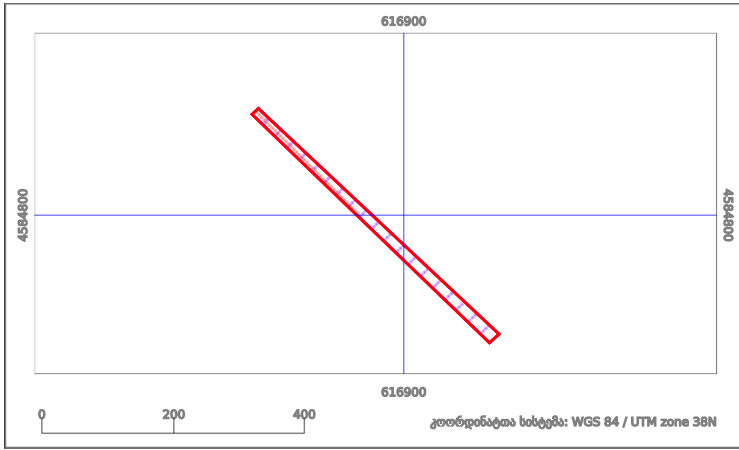

ნაკვეთი-ნაკვეთთან სიტუაციური ნახაზი


საკადასტრო კოდი(A): **202.52.09.34.018.048**
 რეგისტრაციის #: **ST2024925789**

სტატუსი: **REG**



A იდენტურია **B**-ს

თანაკვეთის ფართობი: **8210.84 კვ.მ. (100%)**

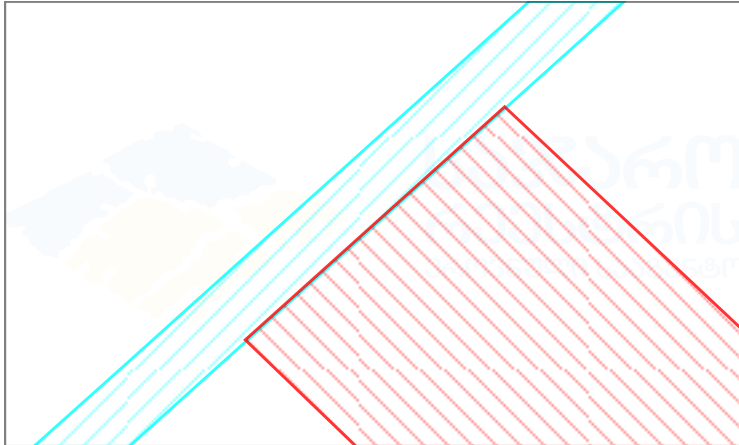

**ნაკვეთისა - "სივრცული მართვის"-
 ფენების სიტუაციური ნახაზი**

საკადასტრო კოდი(A): **112.1200.007.451**
 რეგისტრაციის #: **882021919991**

სტატუსი: **REG**



A-ს და **B**-ს სივრცე და
 საზღვარიც ერთმანეთთან
 თანაკვეთაშია.

თანაკვეთის ფართობი: **0.82 კვ.მ. (0.01%)**