



საკადასტრო გეგმა

საჯარო რეესტრის ეროვნული
სააგენტო

საკადასტრო კოდი: **50.12.34.370**


ნაკვეთის დანიშნულება:

განცხადების ნომერი: **892018343571**

ფართობი:

3714 კვ.მ (WGS 84 / UTM zone 38N)

მომზადების თარიღი: **26/04/2018**

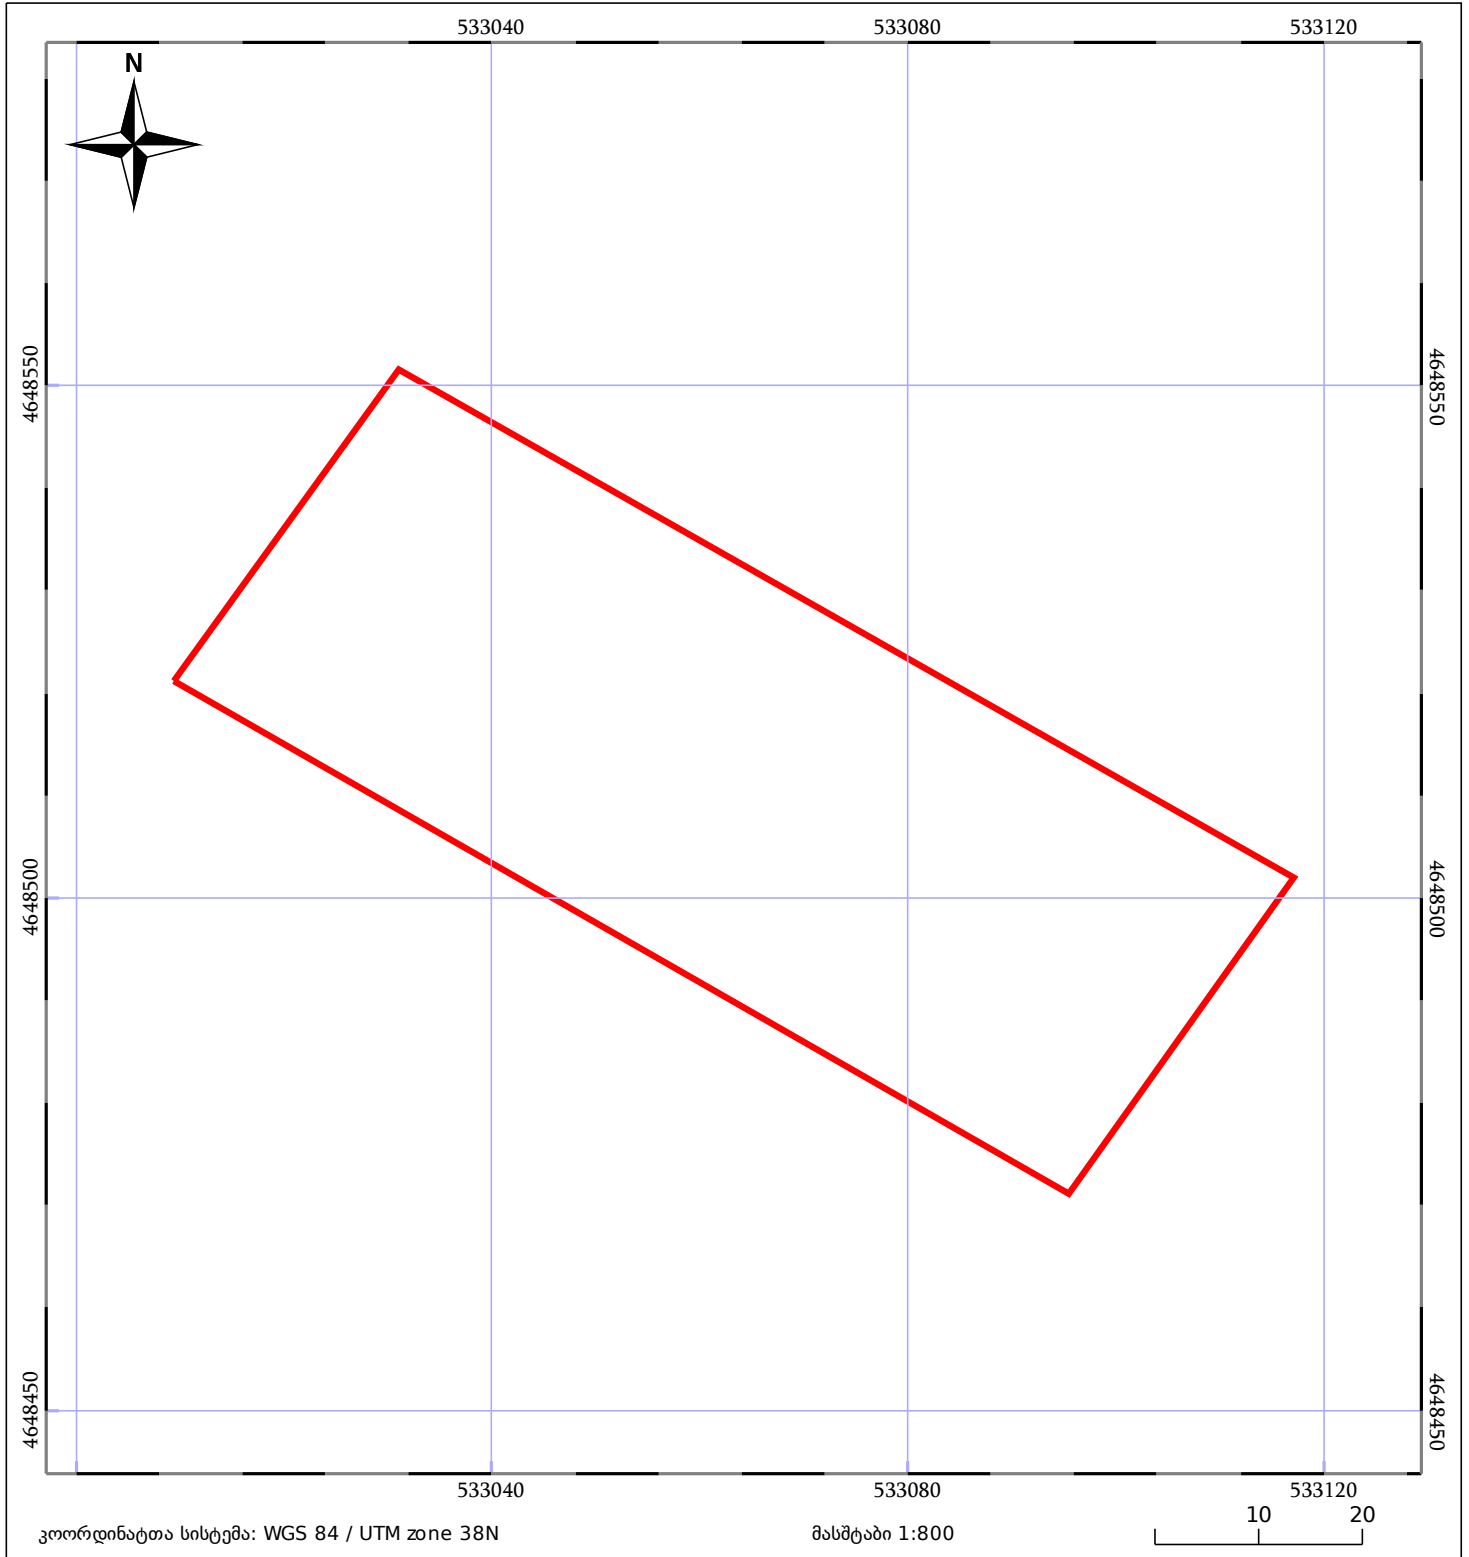

| | | |
|------------------------------|-----------------------|-------------|
| 05/25 მშენებარე ნაკებობა | 05/25 მენობა/ნაკებობა | ტყის ფონდი |
| ნაკვეთის საკადასტრო საზღვარი | ხაზობრივი ნაკებობა | ვალდებულება |