


მიწის ნაკვეთის საკადასტრო კოდი:  
 განცხადების რეგისტრაციის ნომერი:  
 მიწის ნაკვეთის ფართობი:  
 ღანიშნულება:  
 მომზადების თარიღი:

64 29 04 372  
 882019776643  
 2505 კვ.მ.

23.09.19

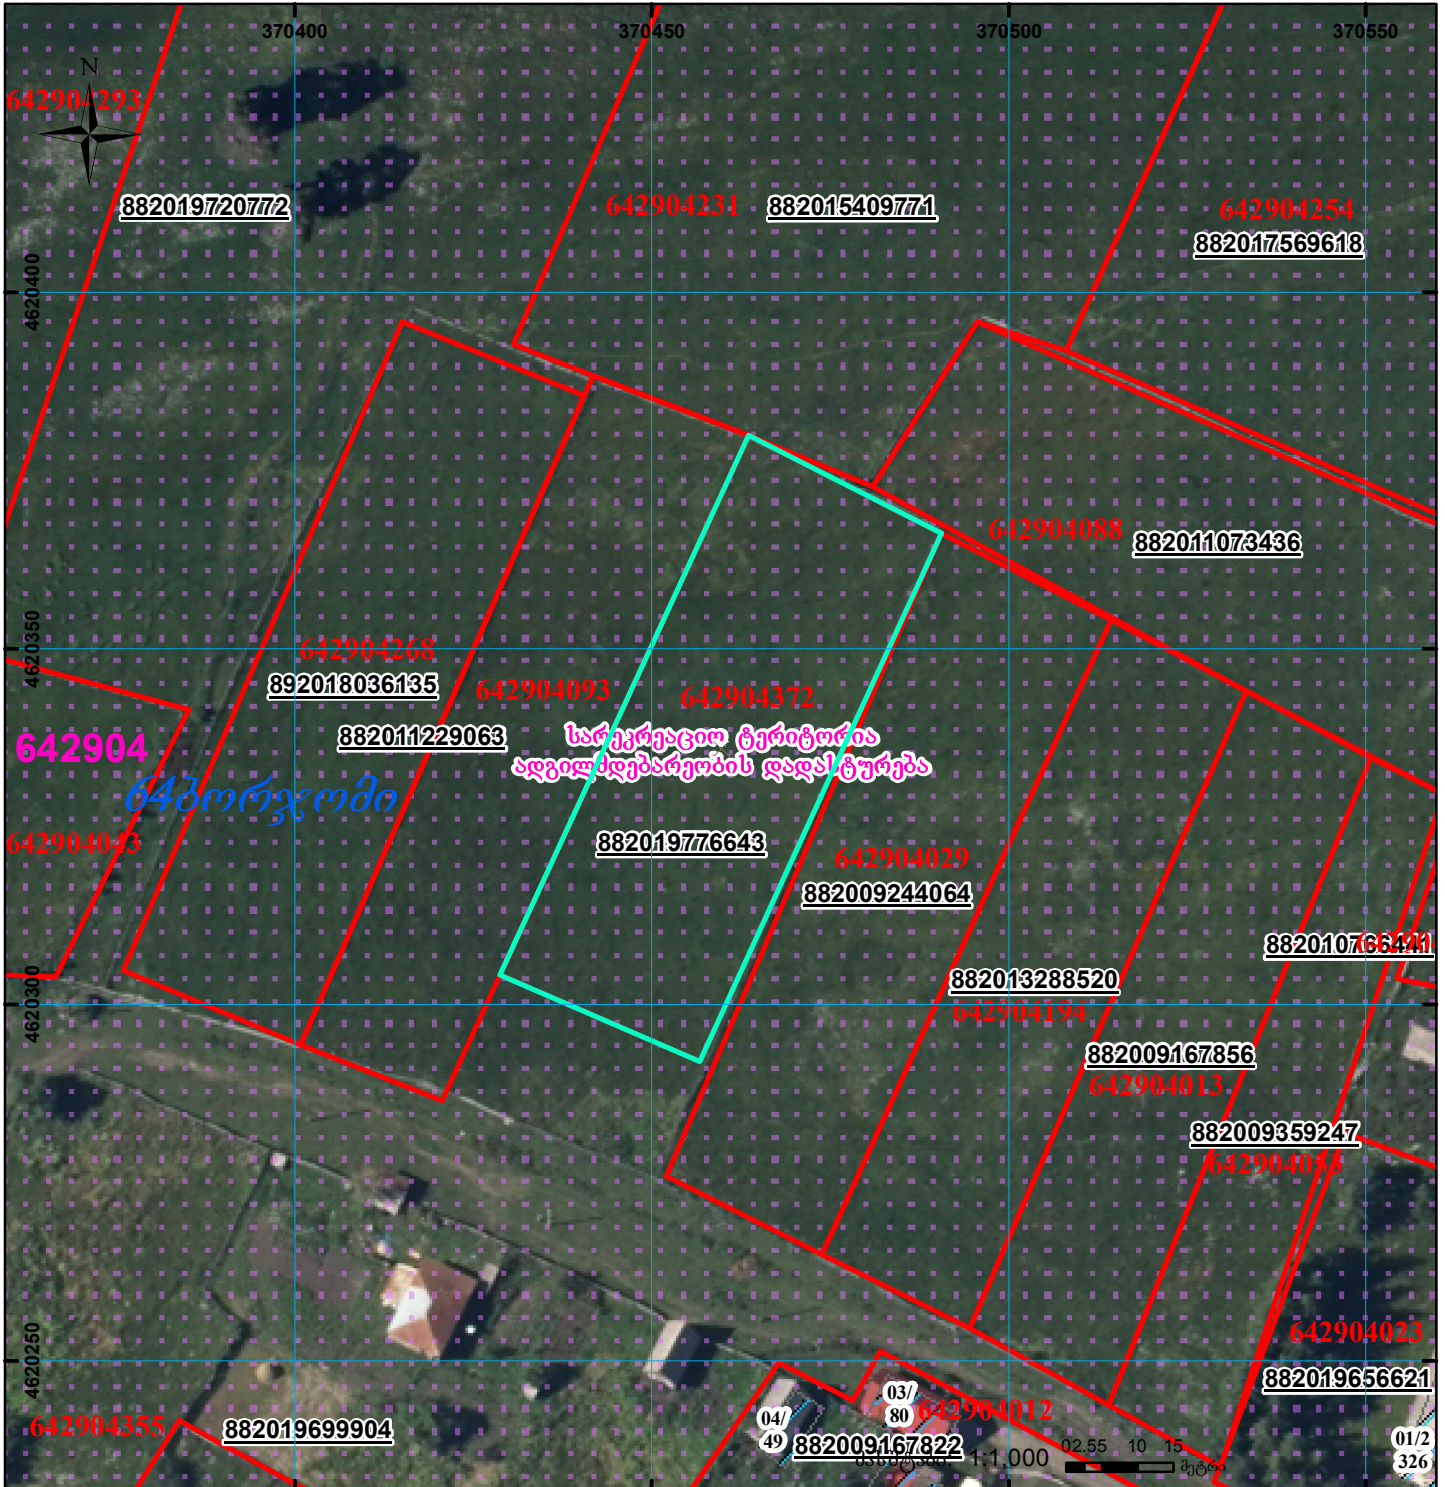

	შენიშვნა-ნაგებობა, პირობითი ნომერი/სართულიანობა		ვალდებულება		ხაზობრივი ნაგებობა	0°0'0"
	მიწის ნაკვეთის საკადასტრო საზღვარი		მშენებარე ნაგებობა			