



საჯარო რეგისტრის
ეროვნული სააგენტო

საქართველოს იუსტიციის სამინისტრო
საჯარო რეგისტრის ეროვნული სააგენტო

საკადასტრო გეგმა


მიწის ნაკვეთის საკადასტრო კოდი: 01.72.14.093.067

განცხადების რეგისტრაციის ნომერი: 882011008236

მიწის ნაკვეთის ფართობი: 1500 კვ.მ.

დანიშნულება: სასოფლო-სამეურნეო

მოქმადების თარიღი 14.01.11

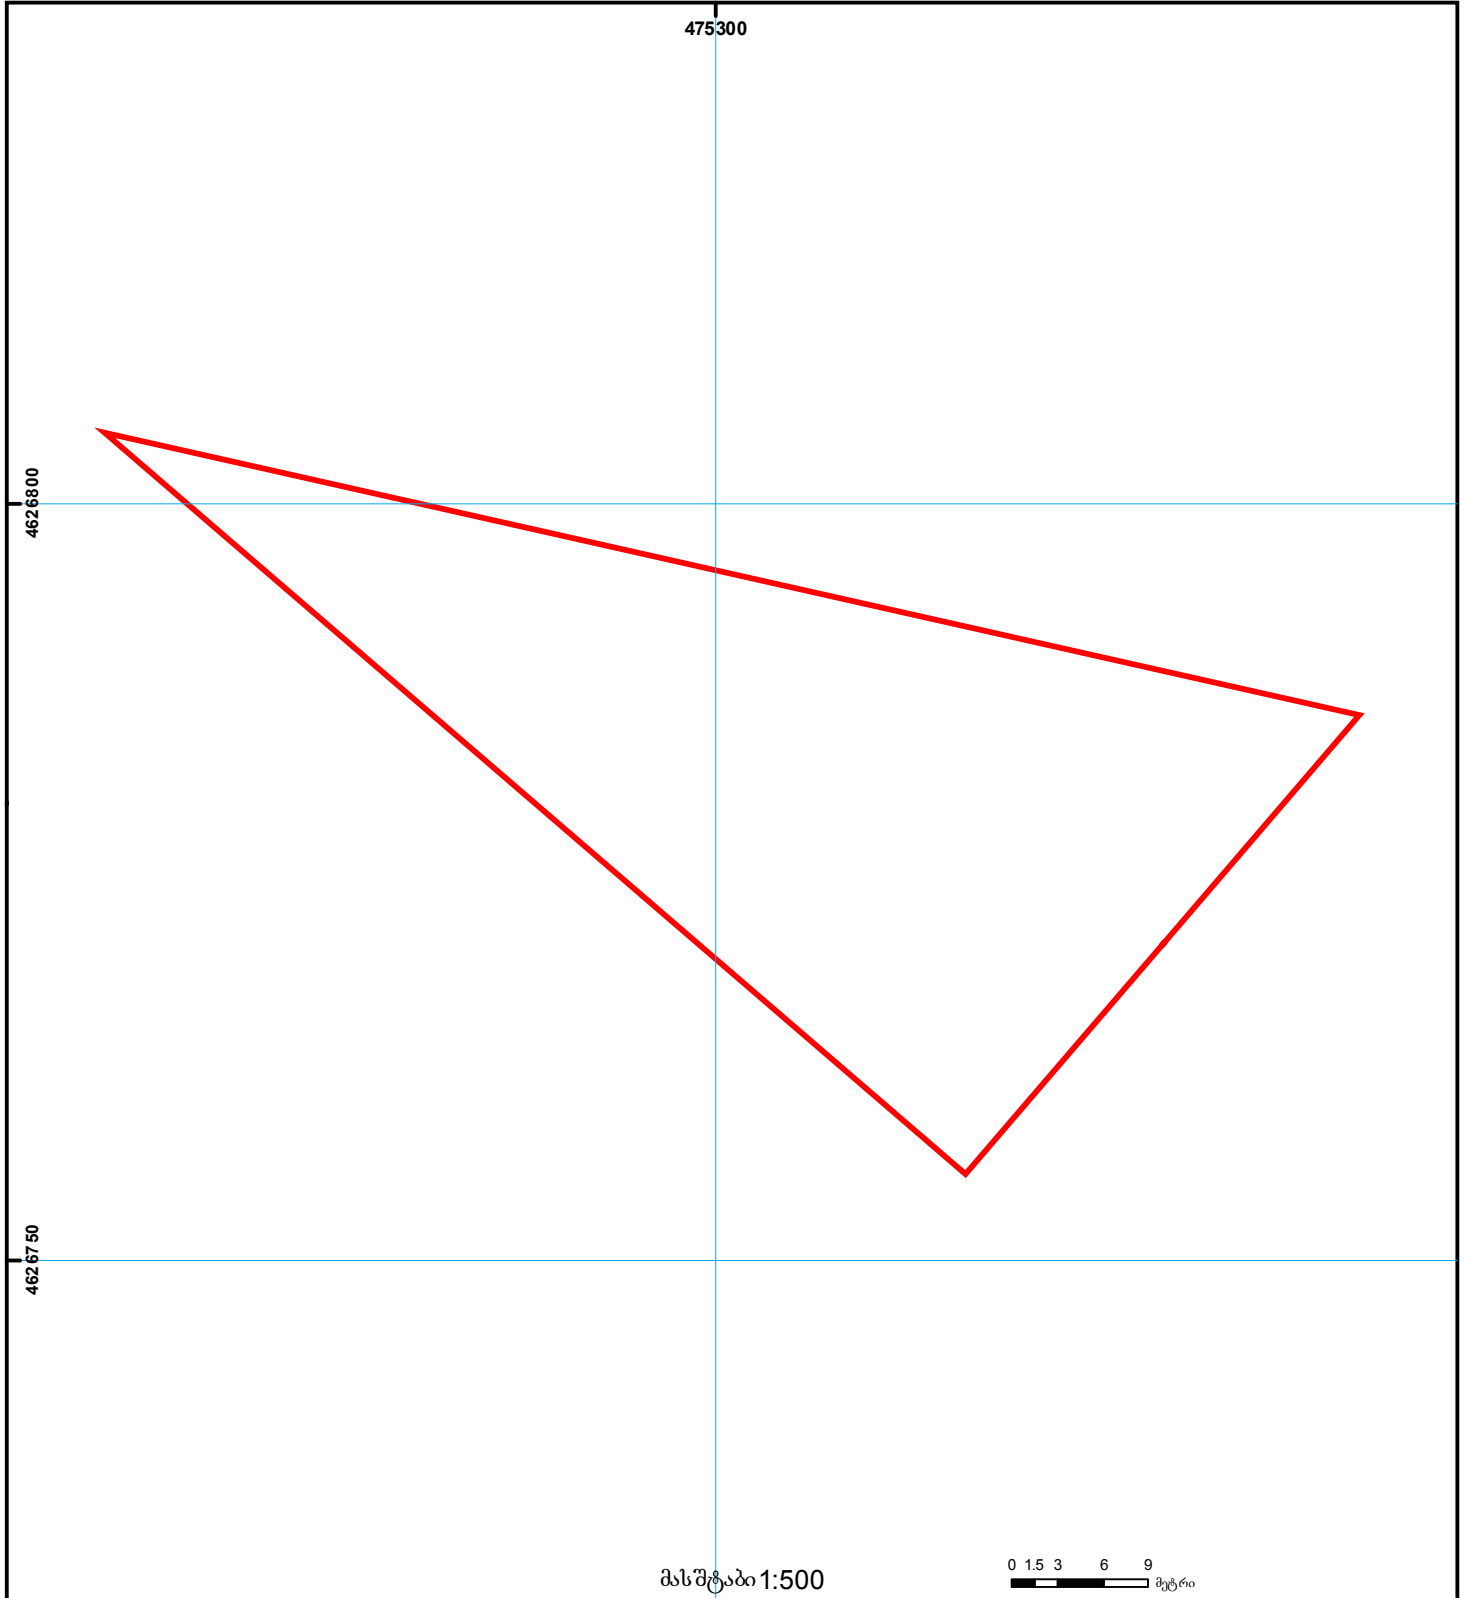

	შენიშვნა-ნაგებობა, პირობითი ნომერი/სართულიანობა		ვალდებულება		საზოგადოებრივი ნაგებობა
	მიწის ნაკვეთის საკადასტრო საზღვარი		მშენებარე ნაგებობა		მიწისქვეშა ნაგებობა

0.00
00.0
UTM
(საერთაშორისო)
სისტემის კოორდ.