



საკადასტრო გეგმა

საჯარო რეესტრის ეროვნული
სააგენტო

საკადასტრო კოდი: **43.31.59.269**

განცხადების ნომერი: **892024009296**

მომზადების თარიღი: **30/07/2024**


ნაკვეთის დანიშნულება:

ფართობი:

არასასოფლო სამეურნეო

500 კვ.მ (WGS 84 / UTM zone 38N)

500 კვ.მ (WGS 84 / UTM zone 37N)

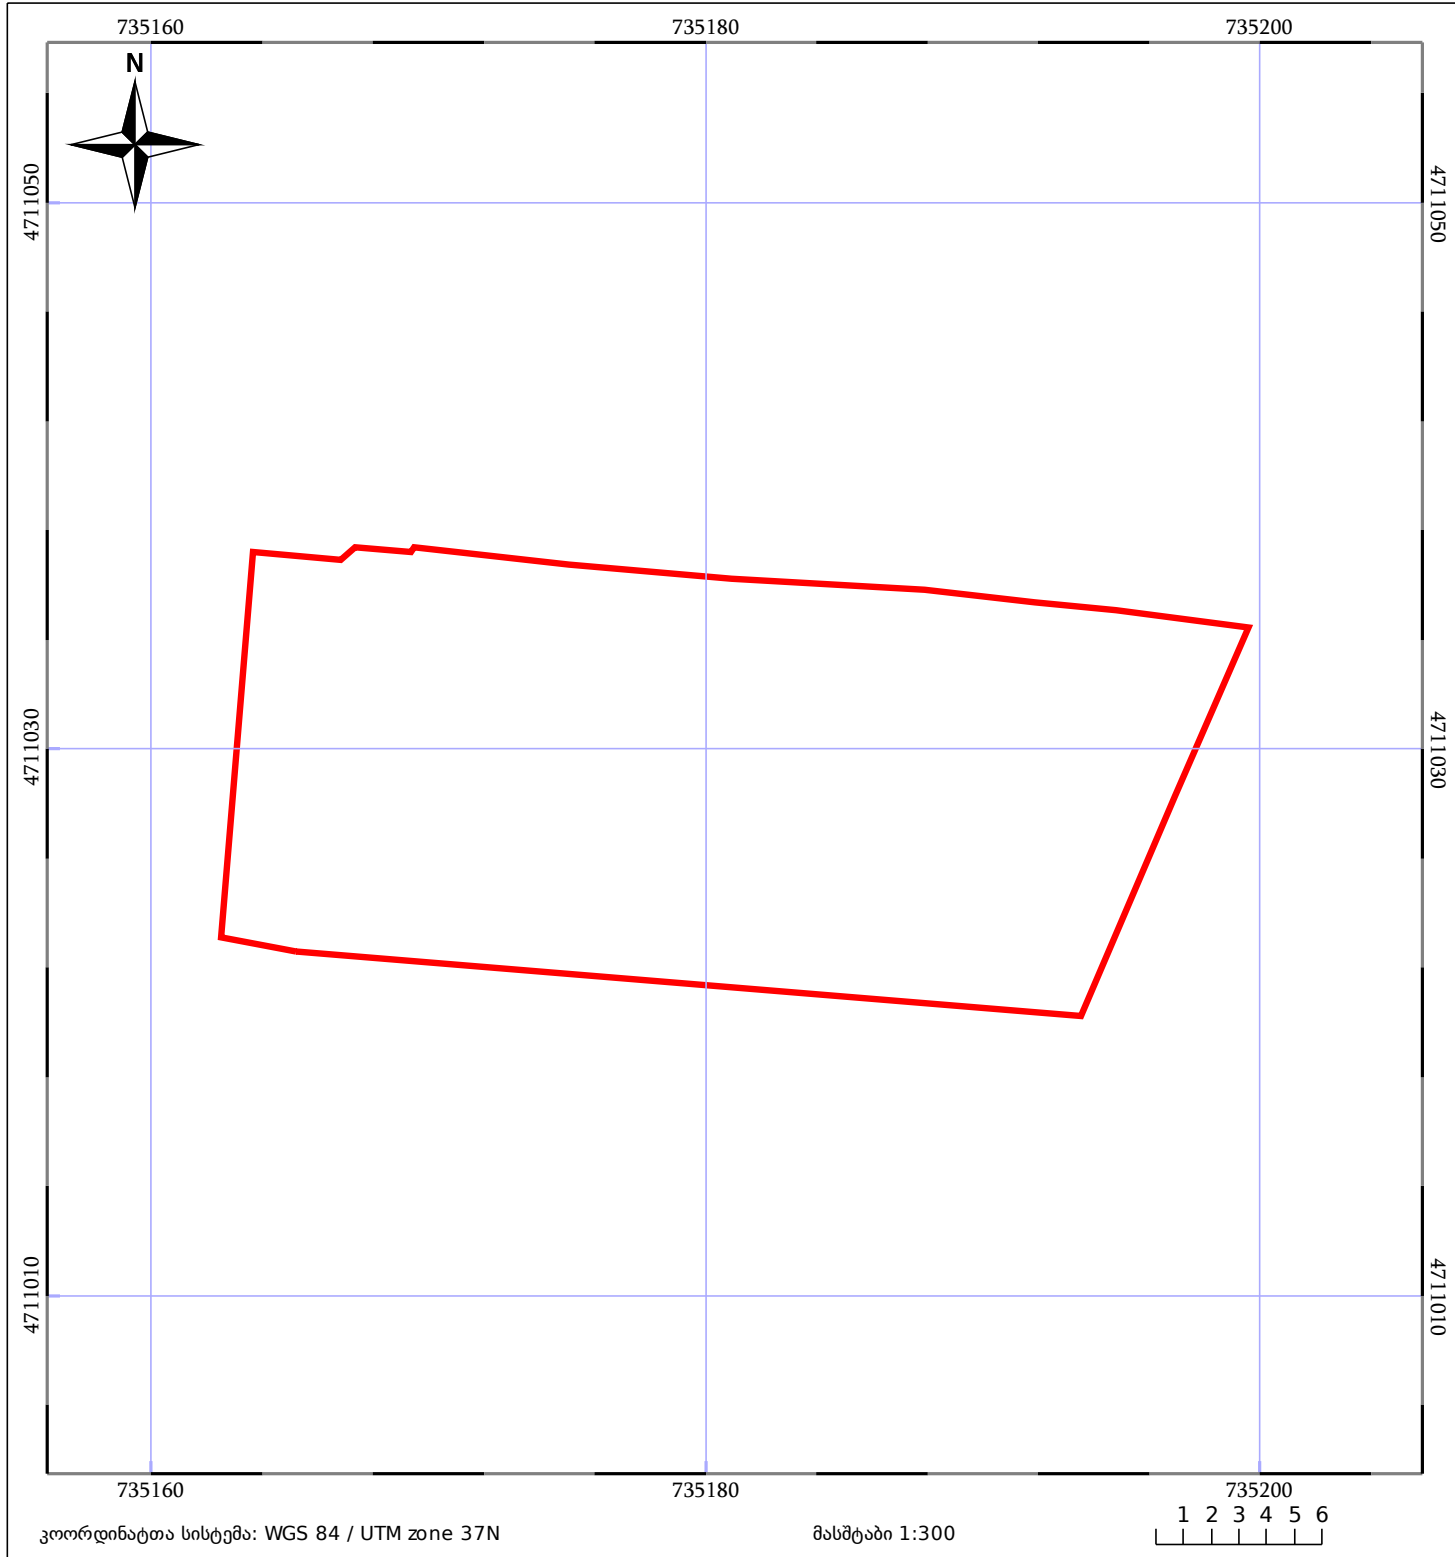

05/25	შენიშნული ნაკვეთი		ნაკვეთის საკადასტრო საზღვარი	05/25	შენიშნული ნაკვეთი
	საზღვარი ნაკვეთი		ტყის ფონდი		ვალდებულება