


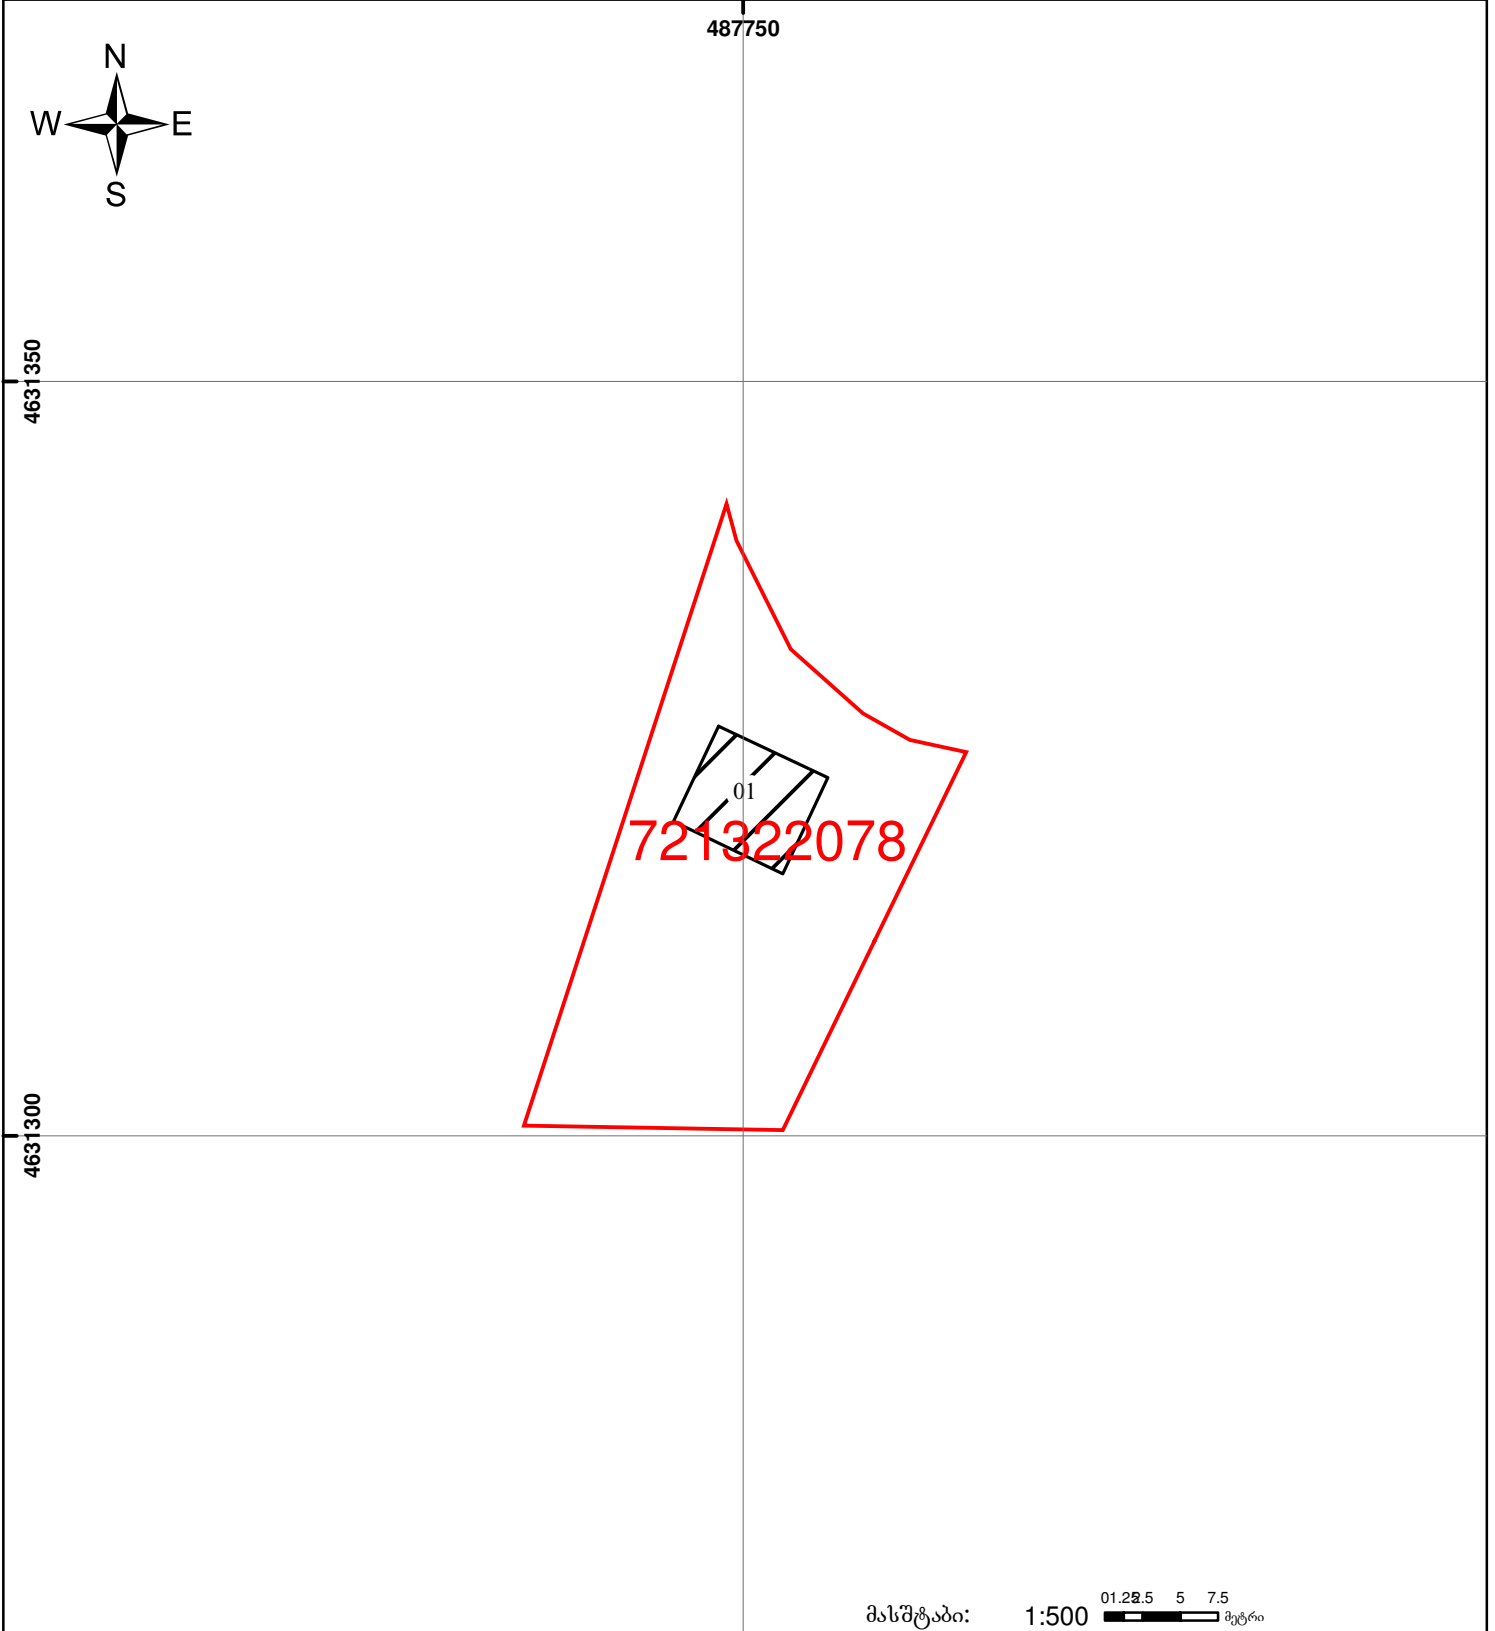

საჯარო რეგისტრის ეროვნული სააგენტოს
მცხეთის სარეგისტრაციო სამსახური
საკადასტრო გეგმა

მიწის ნაკვეთის საკადასტრო კოდი: 72 13 22 078
 განცხადების რეგისტრაციის ნომერი: 882009140447
 მიწის ნაკვეთის ფართობი: 600 კვ. მ
 დანიშნულება: სასოფლო-სამეურნეო
 კატეგორია:
 მომზადების თარიღი: 08.07.09



| | | | | | | |
|--|--|--|--------------------|--|--------------------|---|
| | შენიშვნა-ნაგებობა, პირობითი ნომერი/სართულიანობა | | ვაღდებულება | | საზღვრევი ნაგებობა | UTM (საერთაშორისო) სისტემის კოორდ. |
| | მიწის ნაკვეთის საკადასტრო საზღვარი | | მშენებარე ნაგებობა | | | |