




საქართველოს იუსტიციის სამინისტრო
საჯარო რეგისტრის ეროვნული სააგენტო

საკადასტრო გეგმა

საჯარო რეგისტრის
ეროვნული სააგენტო

მიწის ნაკვეთის საკადასტრო კოდი: 01.10.13.041.003
განცხადების რეგისტრაციის ნომერი: 882011317811
მიწის ნაკვეთის ფართობი: 8059 კვ.მ.
დანიშნულება: არასასოფლო-სამეურნეო
მომზადების თარიღი 05.07.11

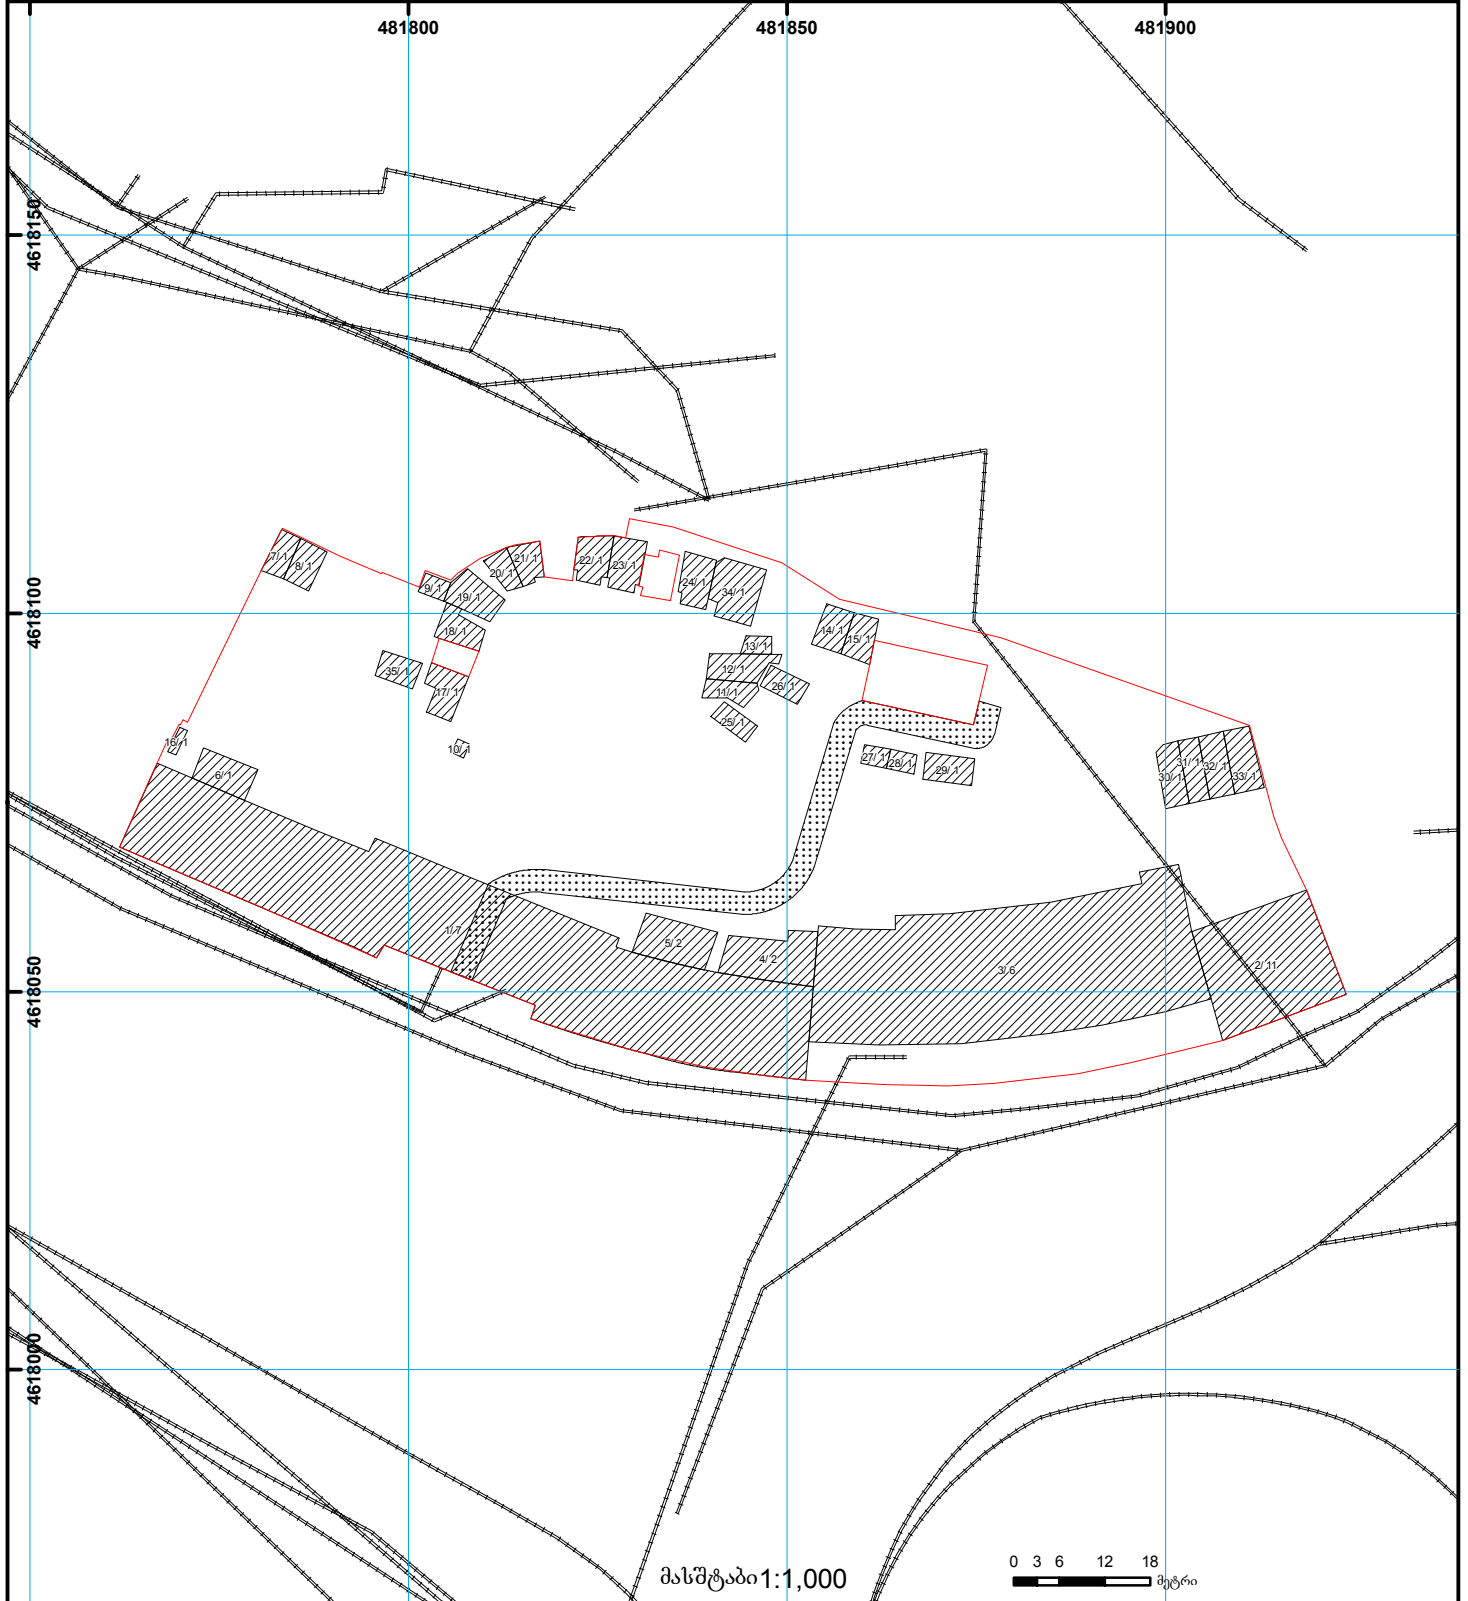

	შენიშნული ნაკვეთი, პირობითი ნომერი/სართულიანობა		ვალდებულება		ხაზობრივი ნაკვეთი	UTM (საერთაშორისო) სისტემის კოორდ.
	მიწის ნაკვეთის საკადასტრო საზღვარი		შეწინებარე ნაკვეთი		მიწისქვეშა ნაკვეთი	