

საჯარო რეესტრის ეროვნული სააგენტოს  
მცხეთის სარეგისტრაციო სამსახური  
საკადასტრო გეგმა

მიწის ნაკვეთის საკადასტრო კოდი: 72 16 13 034


განცხადების რეგისტრაციის ნომერი: 882009175219

მიწის ნაკვეთის ფართობი: 800 კვ. მ

დანიშნულება: სასოფლო-სამეურნეო

კატეგორია:

მოქმადების თარიღი: 22.06.09

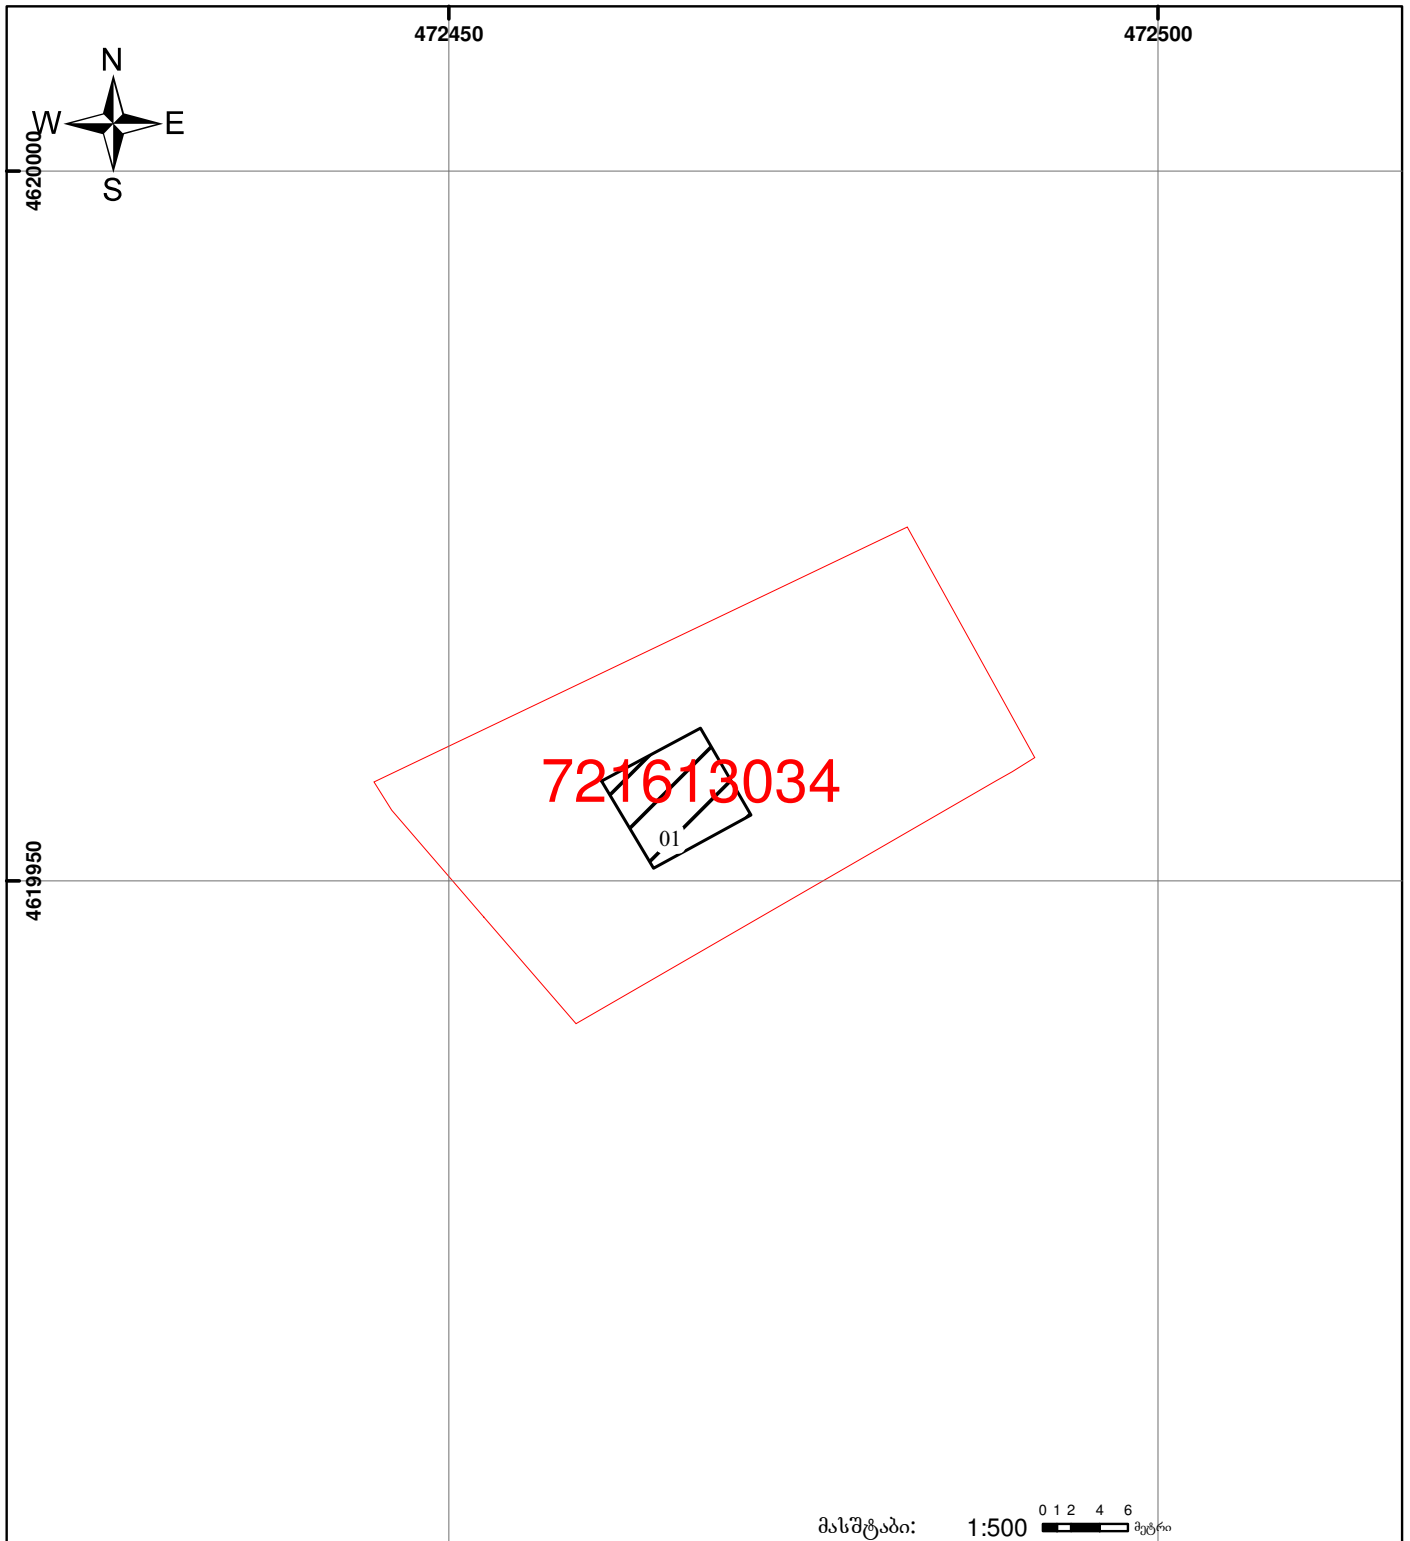

|                                                                                     |                                                    |                                                                                     |                    |                                                                                      |                         |   |
|-------------------------------------------------------------------------------------|----------------------------------------------------|-------------------------------------------------------------------------------------|--------------------|--------------------------------------------------------------------------------------|-------------------------|---|
|  | შენიშვნა-ნაგებობა,<br>პირობითი ნომერი/სართულიანობა |  | ვალდებულება        |  | საზოგადოებრივი ნაგებობა |  <p>00°0' 0.00</p> <p>UTM (საერთაშორისო)<br/>სისტემის კოორდ.</p> |
|  | მიწის ნაკვეთის საკადასტრო საზღვარი                 |  | მშენებარე ნაგებობა |                                                                                      |                         |   |