



საკადასტრო გეგმა

საჯარო რეესტრის ეროვნული
სააგენტო

საკადასტრო კოდი:

68.06.41.338

ნაკვეთის დანიშნულება:

სასოფლო-სამეურნეო

განცხადების ნომერი:


892024789445

ფართობი:

1442 კვ.მ (WGS 84 / UTM zone 38N)

მომზადების თარიღი:

21/11/2024

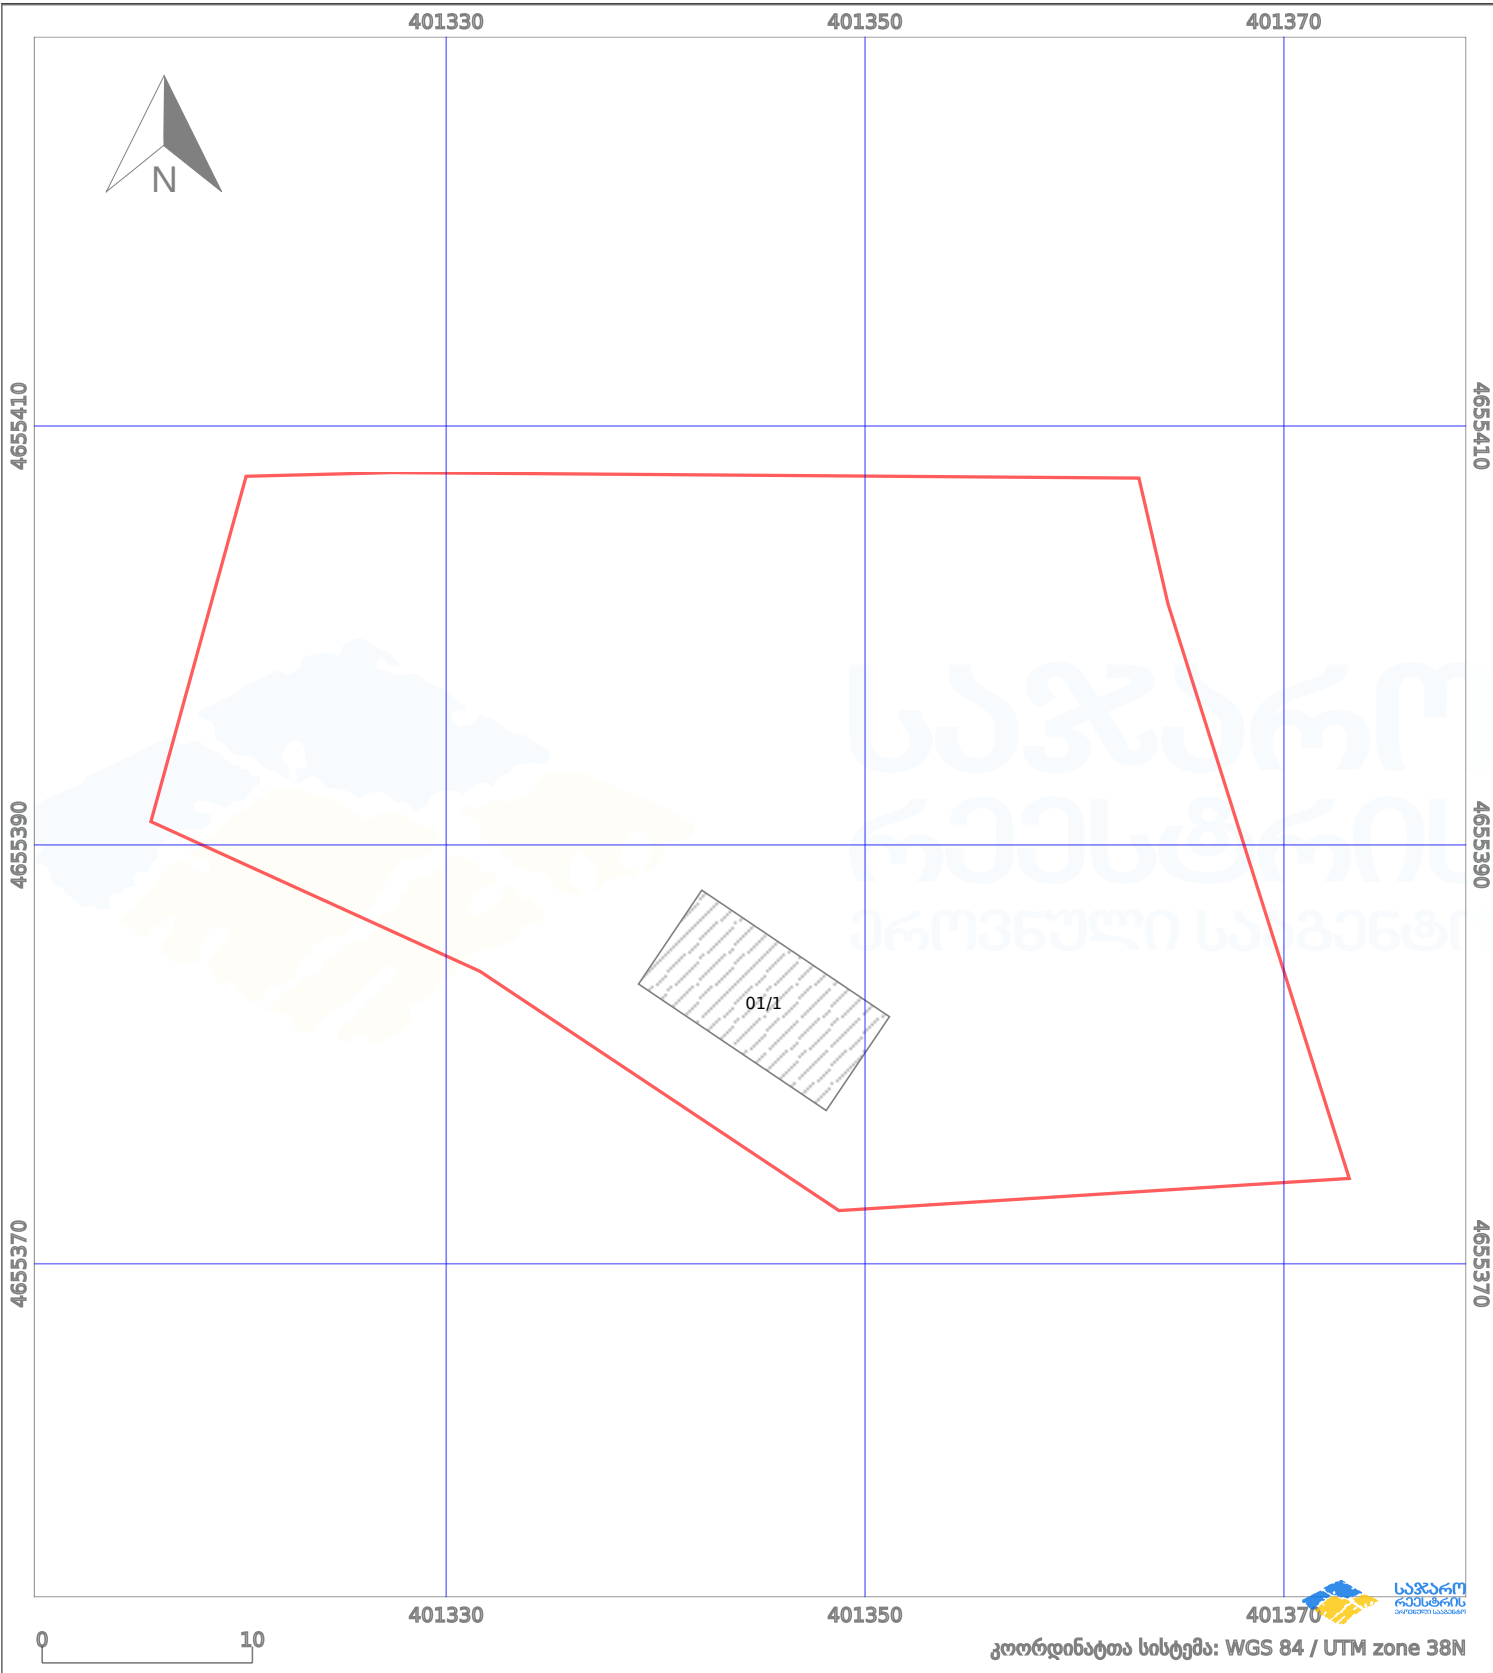

პირობითი აღნიშვნები:

	ნაკვეთის საზღვარი		მშენებარე ნაგებობა		02/4 აშენებული ნაგებობა		მინისქვეშა ნაგებობა
	საზღვარი ნაგებობა		ტყის ფონდი		ვალდებულება		ქარსაფარი ბოლი