



ჯარო რეესტრის
ივნილი სააგაე

საჯარო რეესტრის ეროვნული სააგენტოს ოზურგეთის სარეგისტრაციო სამსახური

საკადასტრო გეგმა

მიწის ნაკვეთის საკადასტრო კოდი: 26 01 42 837


განცხადების რეგისტრაციის ნომერი: 882008249151


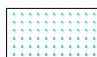
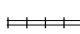



მიწის ნაკვეთის ფართობი: 800 კვმ

დანიშნულება: სასოფლო-სამეურნეო

მომზადების თარიღი: 12.08.2008 წ

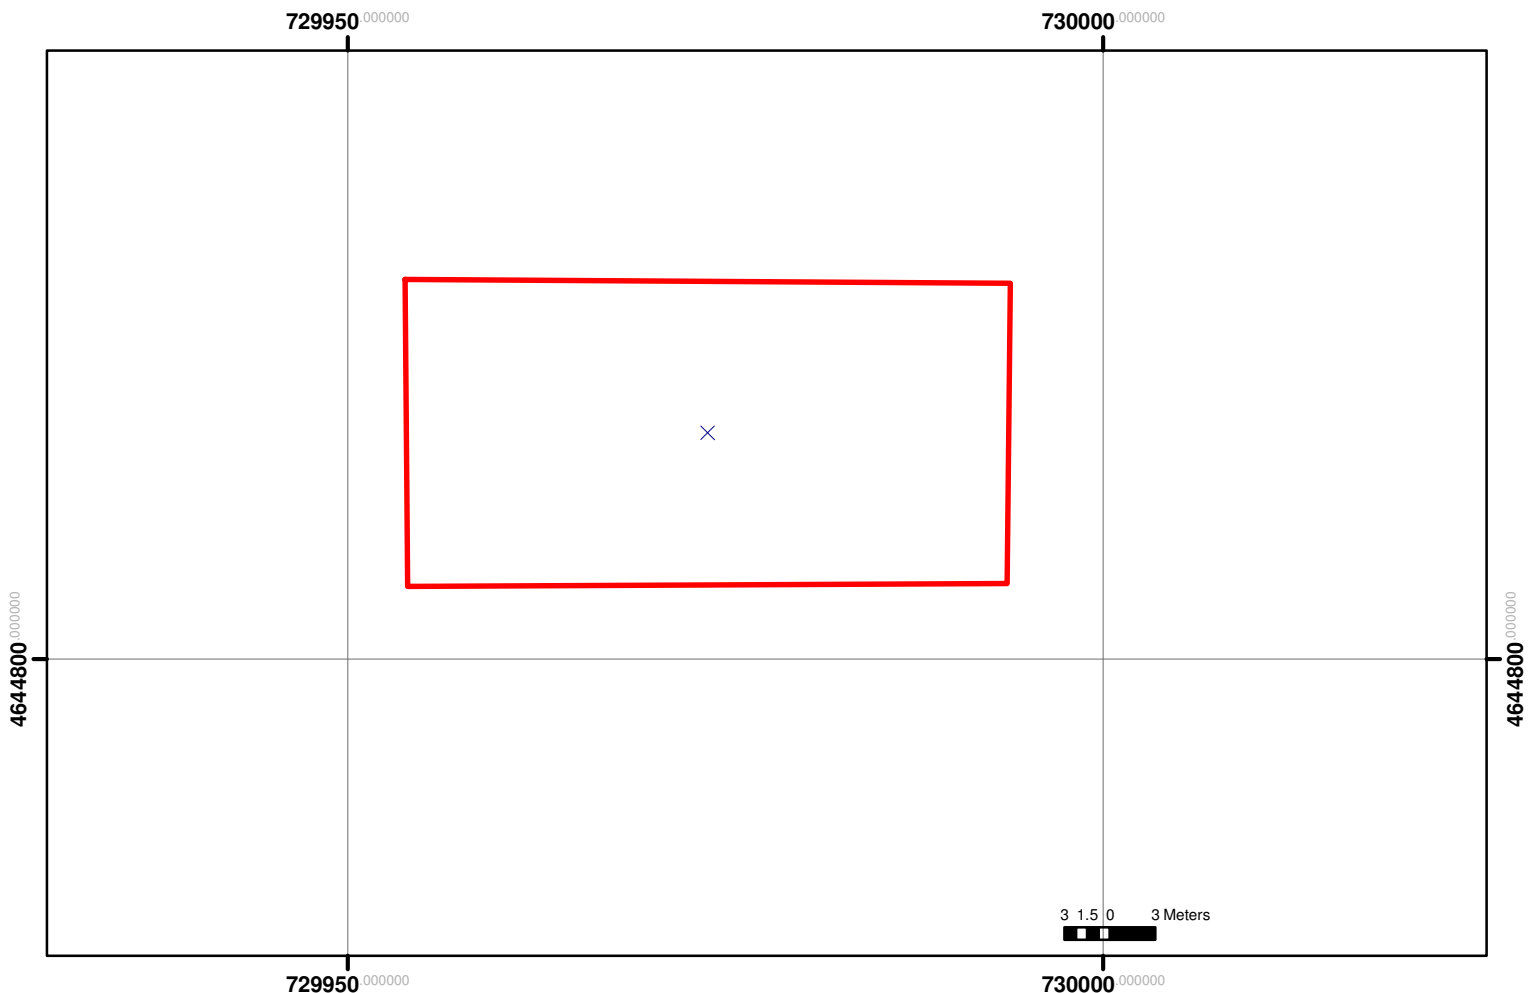მასშტაბი 1: 500

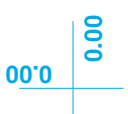

	შენობა-ნაგებობა, პირობითი ნომერი/სართულიანობა		სერვიტუტი		საზობრივი ნაგებობა
	მიწის ნაკვეთის საკადასტრო საზღვარი		მშენებარე ნაგებობა		(საერთაშორისო) სისტემის კოორდ. UTM