



საკადასტრო გეგმა

საჯარო რეესტრის ეროვნული
სააგენტო

საკადასტრო კოდი: **05.30.10.271**

ნაკვეთის დანიშნულება:

არასასოფლო სამეურნეო


განცხადების ნომერი: **882020793849**

ფართობი:

3465 კვ.მ (WGS 84 / UTM zone 38N)

3463 კვ.მ (WGS 84 / UTM zone 37N)

მომზადების თარიღი: **27/10/2020**

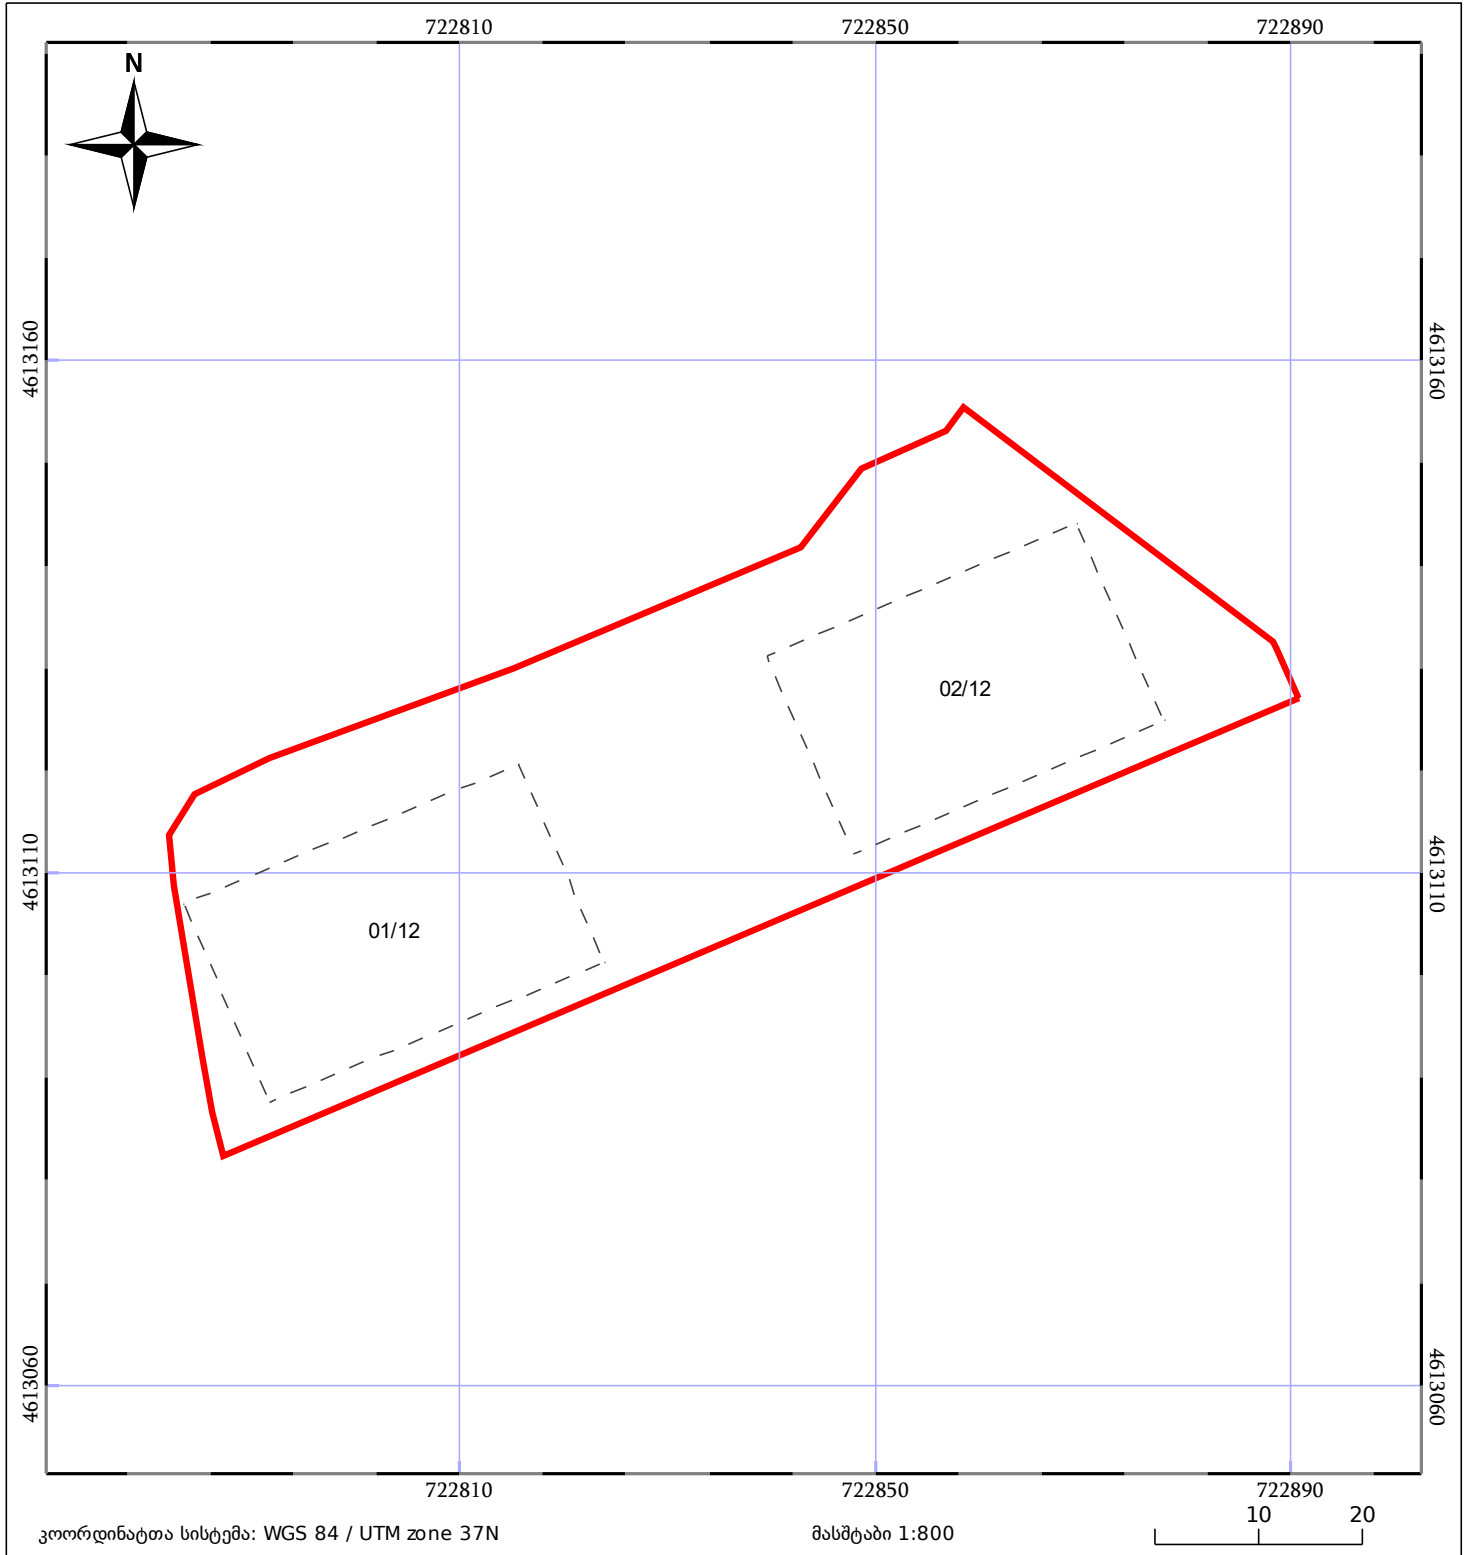

05/25	მშენებარე ნაგებობა		ნაკვეთის საკადასტრო საზღვარი	05/25	შენობა/ნაგებობა
	საზღვრული ნაგებობა		ტყის ფონდი		ვალდებულება