

საქართველოს იუსტიციის სამინისტრო
საჯარო რემსტრის ეროვნული სააგენტო

საკადასტრო გეგმა

მიწის ნაკვეთის საკადასტრო კოდი: 01.12.14.088.020


თბილისის სარემონტრაგიო სამსახური

დანიშნულება: არასასოფლო-სამეურნეო


ბანცსაღების რემონტრაგიის ნომერი: 006143-08

ნაკვეთის ფართობი: 303 კვ.მ.

მომზადების თარიღი 25.02.08

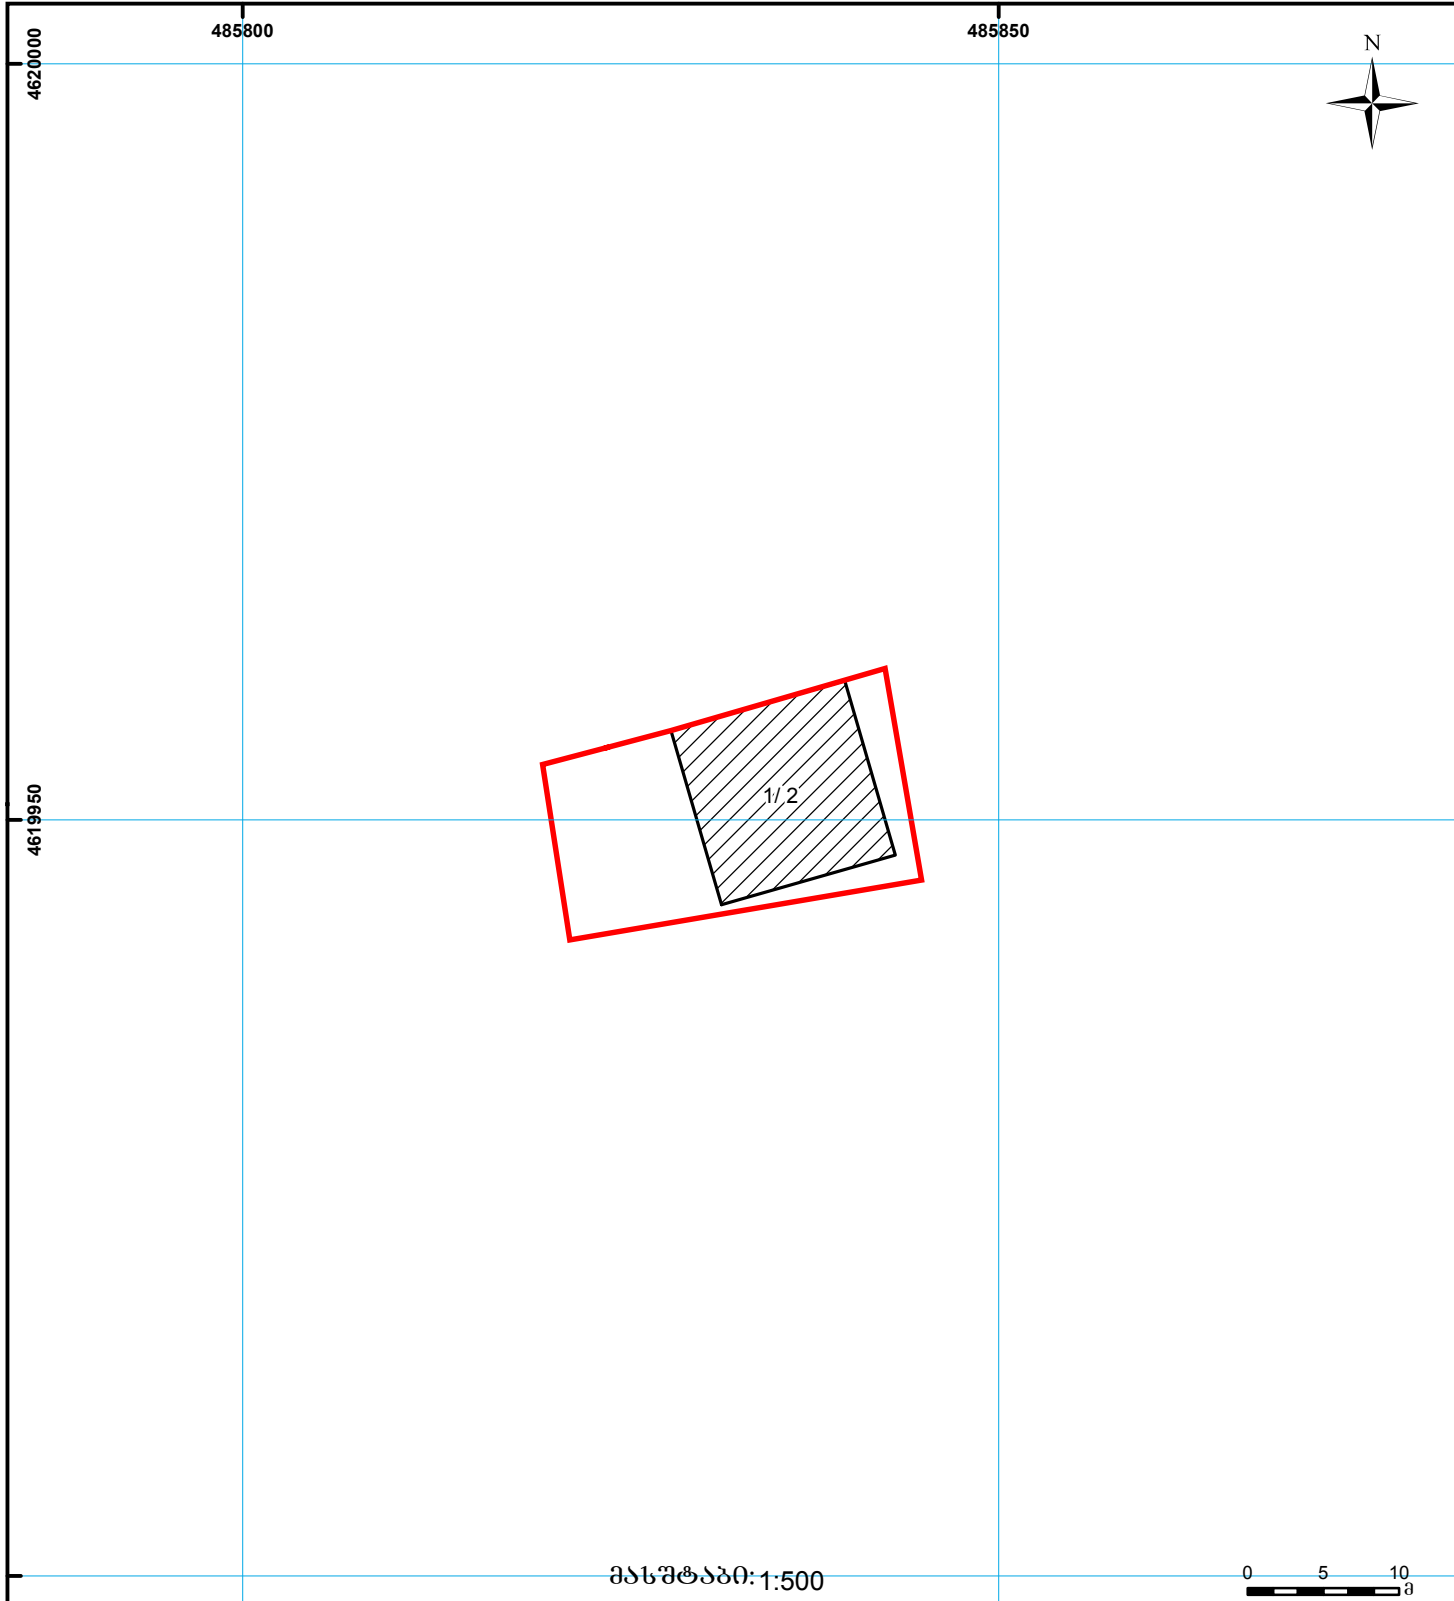

მასშტაბი: 1:500

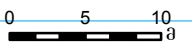

— მიწის ნაკვეთის საკადასტრო საზღვარი

▨ სერვიტუტი

— საზოგადოებრივი ნაკვეთი

▨ შენობა ნაკვეთი

⋮ შენობარე ნაკვეთი

0.00
UTM (საერთაშორისო)
სისტემის კოორდ.