




საქართველოს
ეროვნული სააგენტო


საქართველოს იუსტიციის სამინისტრო
საჯარო რემსტრის ეროვნული სააგენტო

საკადასტრო გეგმა

მიწის ნაკვეთის საკადასტრო კოდი: 01.12.15.003.113
განცხადების რემსტრაციის ნომერი 882013502562
მიწის ნაკვეთის ფართობი: 600 კვ.მ.
დანიშნულება: სასოფლო-სამეურნეო
მომზადების თარიღი 18.10.13

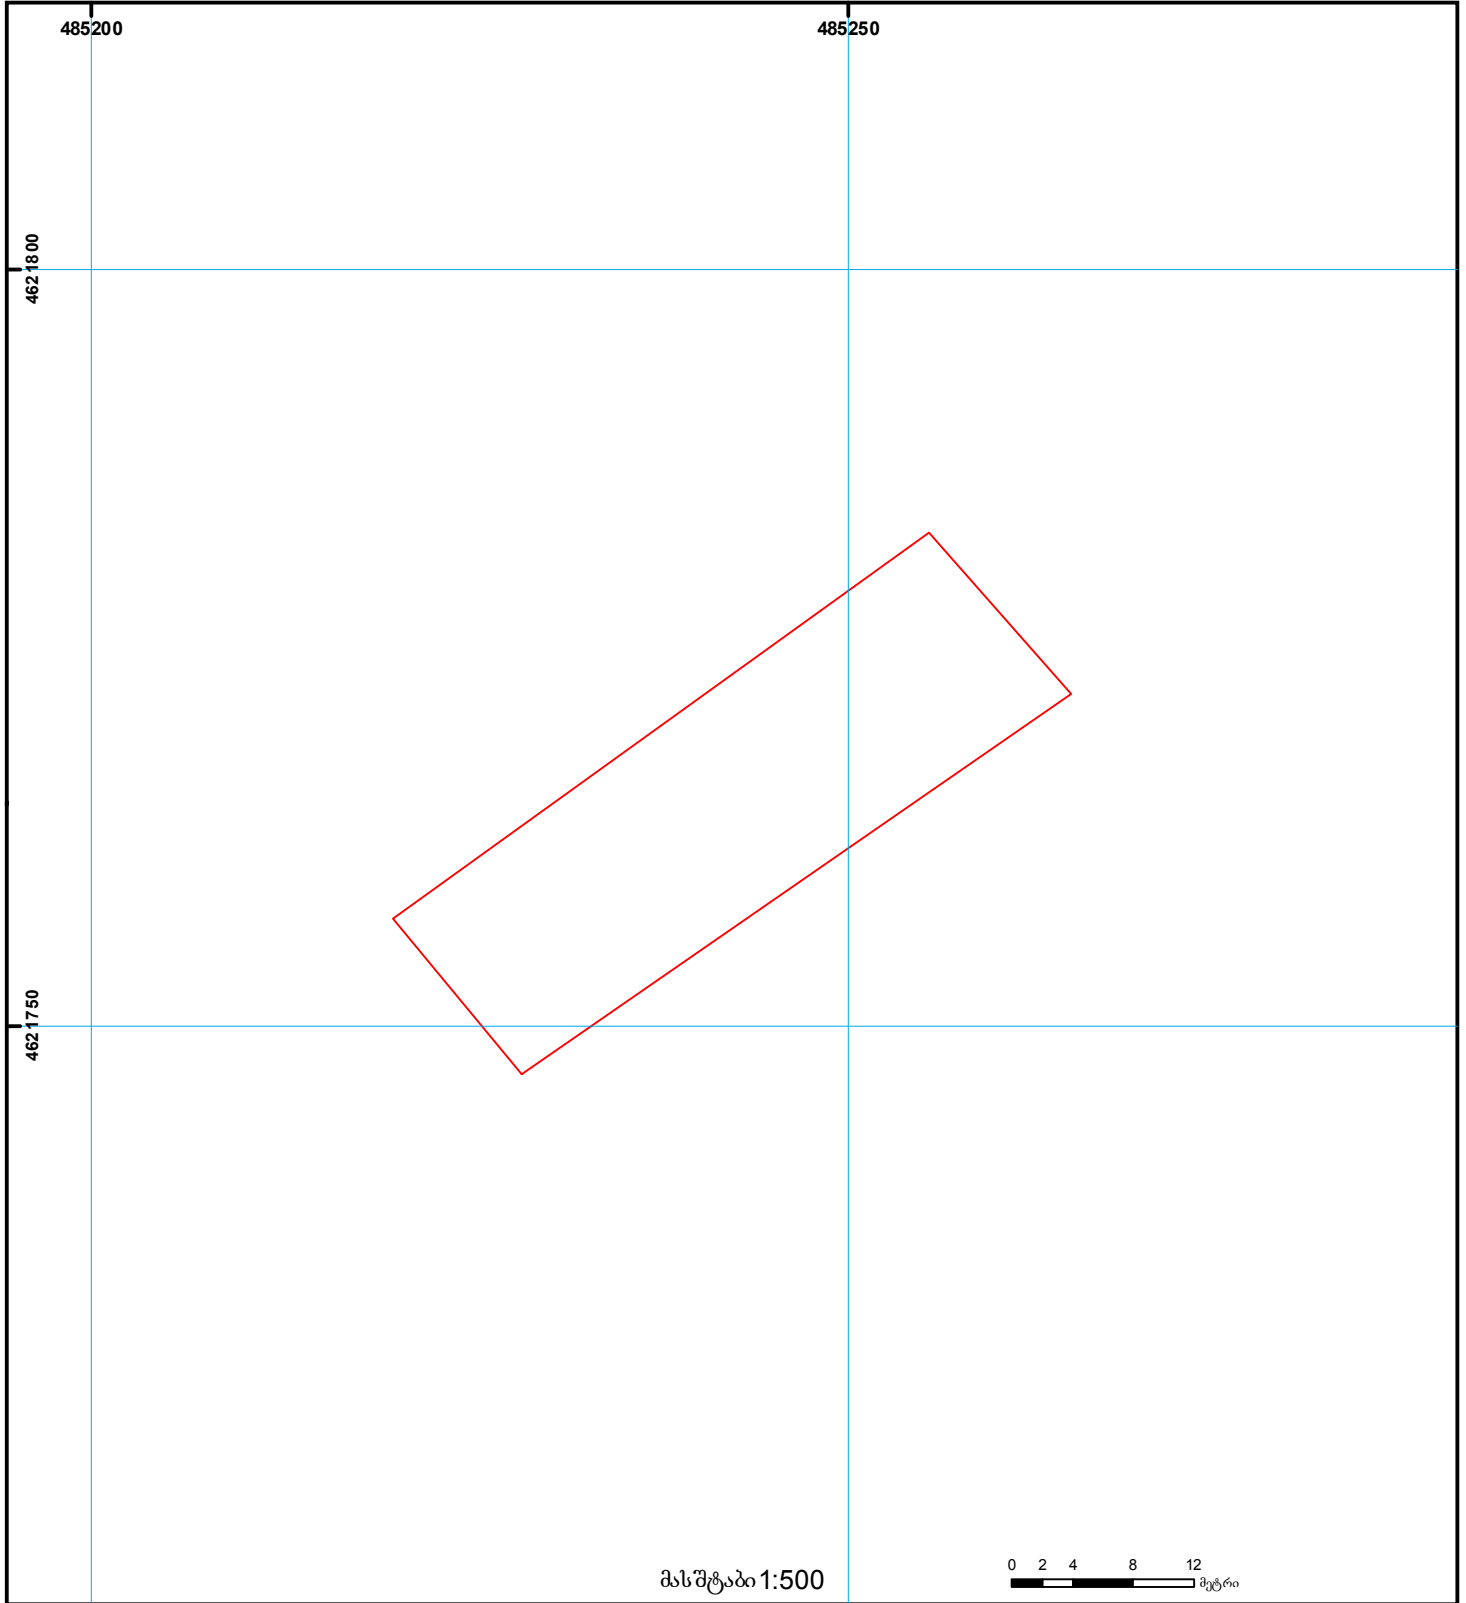

მასშტაბი 1:500

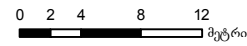

- | | | | | | | |
|--|---|--|-------------------|--|---------------------|--|
| | შენიშნული ნაკვეთი, პირობითი ნომერი/სართულიანობა | | ვალდებულება | | საზღვრივი ნაკვეთი |
000 (საერთაშორისო) სისტემის კოორდ. |
| | მიწის ნაკვეთის საკადასტრო საზღვარი | | მშენებარე ნაკვეთი | | მიწის ქვეშა ნაკვეთი | |