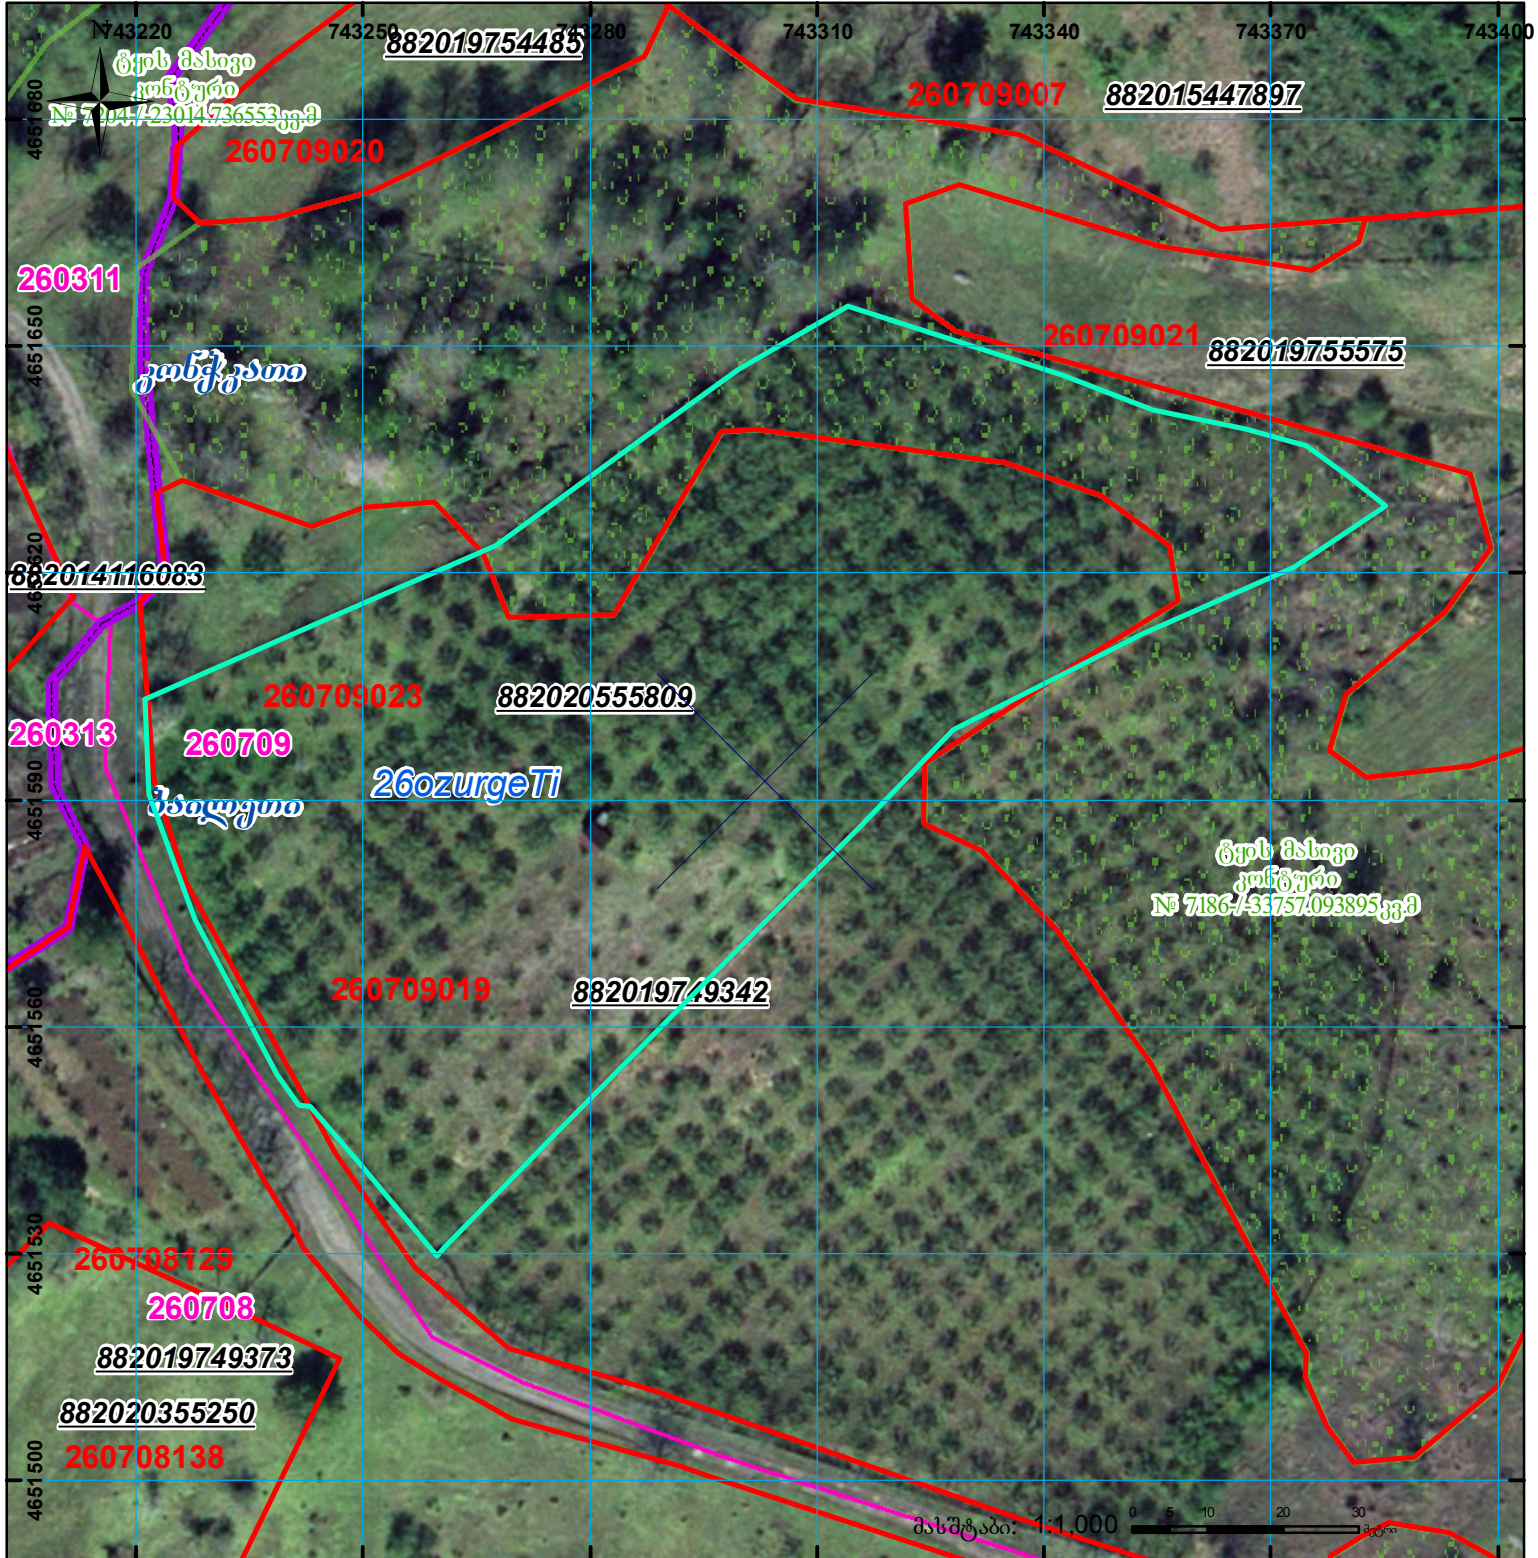
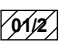

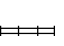

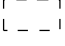


მიწის ნაკვეთის საკადასტრო კოდი:  
 განცხადების რეგისტრაციის ნომერი:  
 მიწის ნაკვეთის ფართობი:  
 დანიშნულება:  
 მომზადების თარიღი:

26 07 09 023  
 882020555809  
 8993 კვ.მ.  
 19.08.20



	შენიშნული ნაკვეთი, პირობითი ნომერი/სართულიანობა		კალდებულება		საზოგადოებრივი ნაკვეთი
	მიწის ნაკვეთის საკადასტრო საზღვარი		შეუნიჭებელი ნაკვეთი		

00°0' 0.00'  
 UTM (საერთაშორისო) სისტემის კოორდ.