




საქართველოს იუსტიციის სამინისტრო
საჯარო რეესტრის ეროვნული სააგენტო
საკადასტრო გეგმა

მიწის ნაკვეთის საკადასტრო კოდი: 55 15 60 028
ბანცხალების რეგისტრაციის ნომერი: 882012652303
მიწის ნაკვეთის ფართობი: 1701 კვ.მ.
დანიშნულება: სასოფლო-სამეურნეო
კატეგორია:
მომზადების თარიღი: 01.09.2012

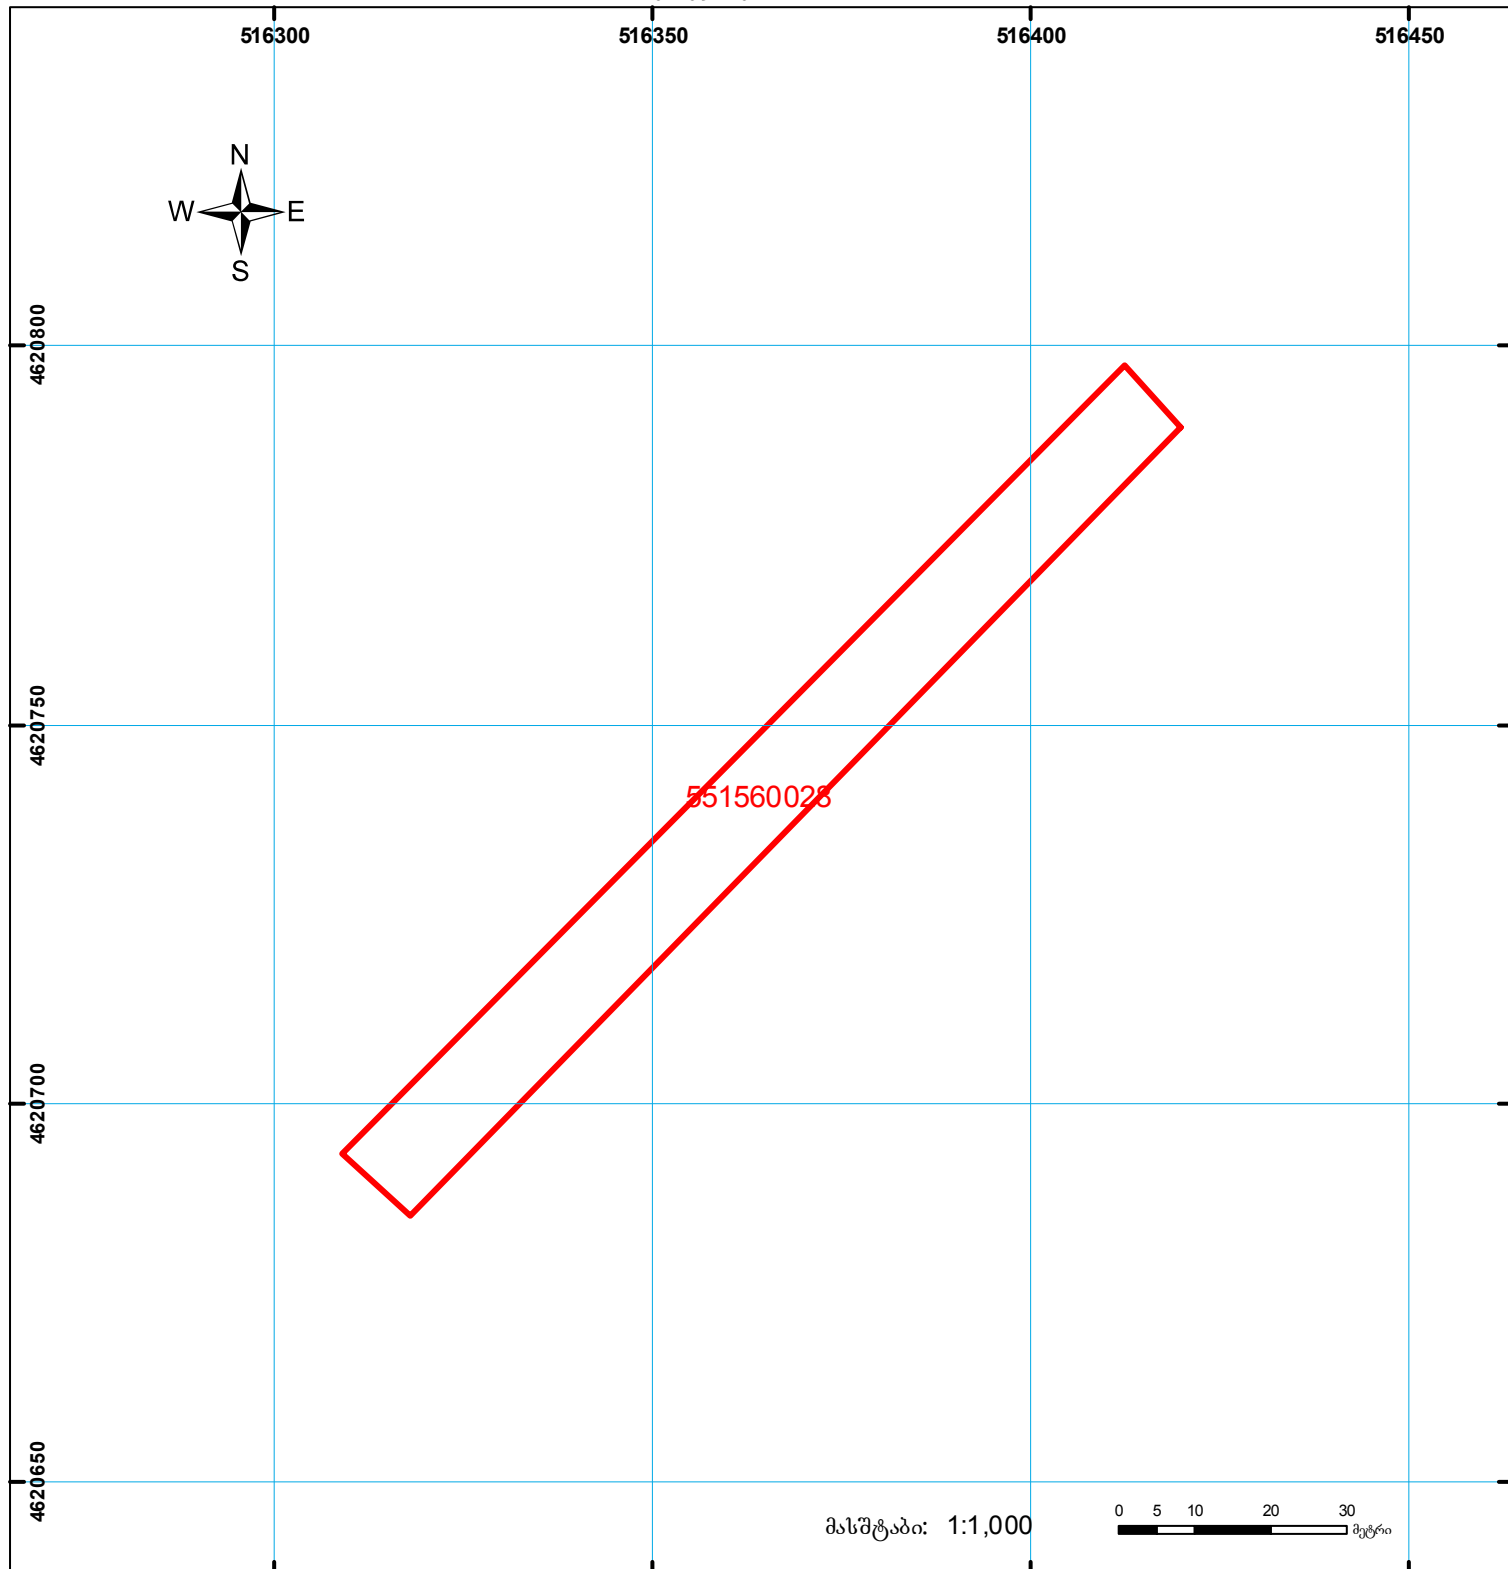

შენიშვნა-ნაგებობა,
პირობითი ნომერი/სართულიანობა



ვადკულება



საზოგადოებრივი ნაგებობა



მიწის ნაკვეთის საკადასტრო საზღვარი



მშენებარე ნაგებობა



სახელმწიფო ტყის ფონდი

0.00
00'0
UTM
(საერთაშორისო)
სისტემის კოორდ.