


ზეილებაა წარმოებაში მყოფ მონაცემებთან 882020470828/882020921487/882020956770

მიწის ნაკვეთის საკადასტრო კოდი: 861629001600
 განცხადების რეგისტრაციის ნომერი: 882020935860
 მიწის ნაკვეთის ფართობი: 4845 კვ.მ.
 დანიშნულება: 12.01.21
 მიმსახიფის თარიღი:

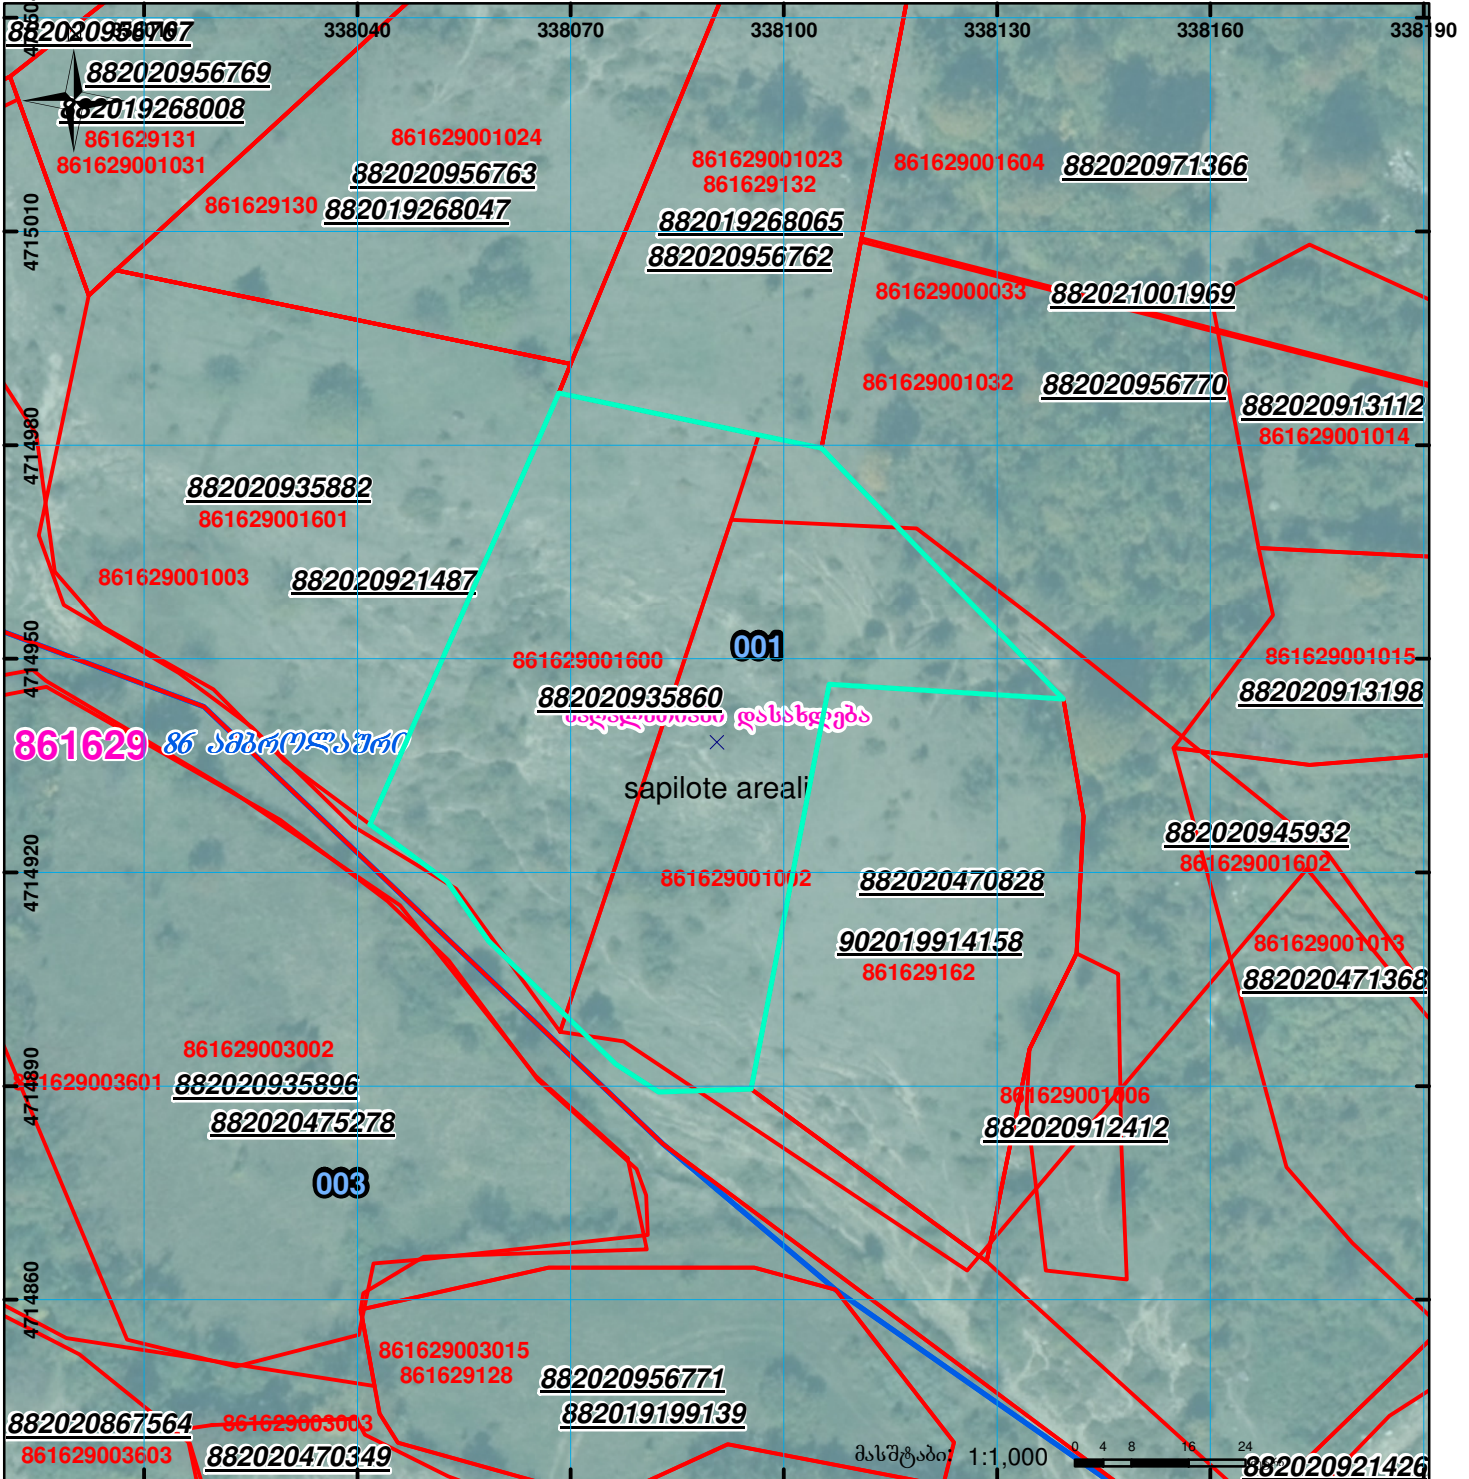

	შენიშვნა-ნაგებობა, პირობითი ნომერი/სართულიანობა		ვალდებულება		სარეგისტრაციოდ წარმოდგენილი ნაკვეთი
	მიწის ნაკვეთის საკადასტრო საზღვარი		მშენებარე ნაგებობა		საზობრივი ნაგებობა

UTM (საერთაშორისო) სისტემის კოორდ.