


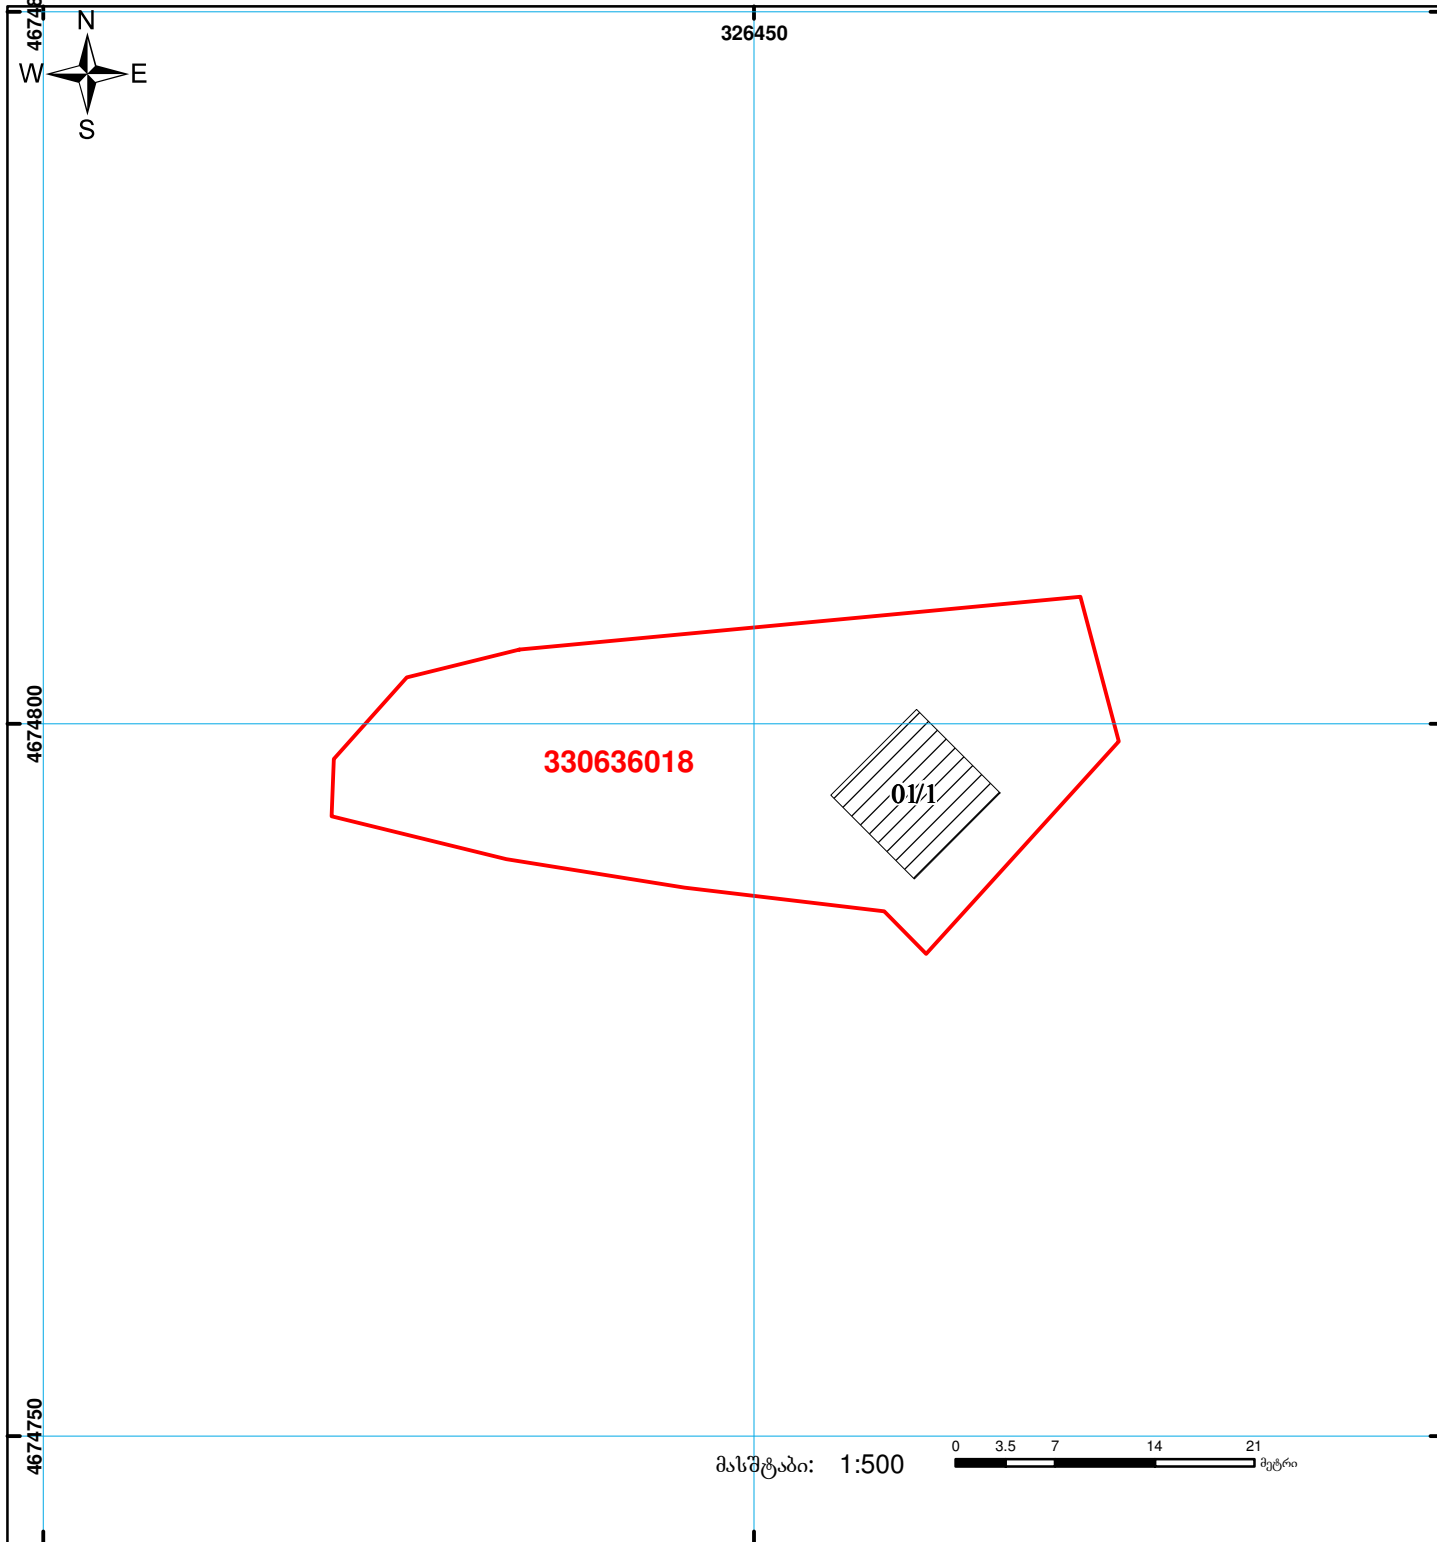

საქართველოს იუსტიციის სამინისტრო
საჯარო რეგისტრის ეროვნული სააგენტო
საკადასტრო ბეჭედი

მიწის ნაკვეთის საკადასტრო კოდი: 33 06 36 018
 განცხადების რეგისტრაციის ნომერი: 882011533912
 მიწის ნაკვეთის ფართობი: 889 კვ.მ.
 დანიშნულება: სასოფლო-სამეურნეო
 კატეგორია:
 მეგზავლების თარიღი: 02.11.11



	შენიშნა-ნაგებობა, პირობითი ნომერი/სართულიანობა		ვალდებულება		საზოგადოებრივი ნაგებობა	2010 00'0 UTM (საერთაშორისო) სისტემის კოორდ.
	მიწის ნაკვეთის საკადასტრო საზღვარი		მშენებარე ნაგებობა			