




საკადასტრო გეგმა

საჯარო რეესტრის ეროვნული
სააგენტო

საკადასტრო კოდი: 05.32.01.291
განცხადების ნომერი: 892025088501
მომზადების თარიღი: 17/09/2025

ნაკვეთის დანიშნულება: არასასოფლო სამეურნეო
ფართობი: 1295 კვ.მ (WGS 84 / UTM zone 38N)
1294 კვ.მ (WGS 84 / UTM zone 37N)

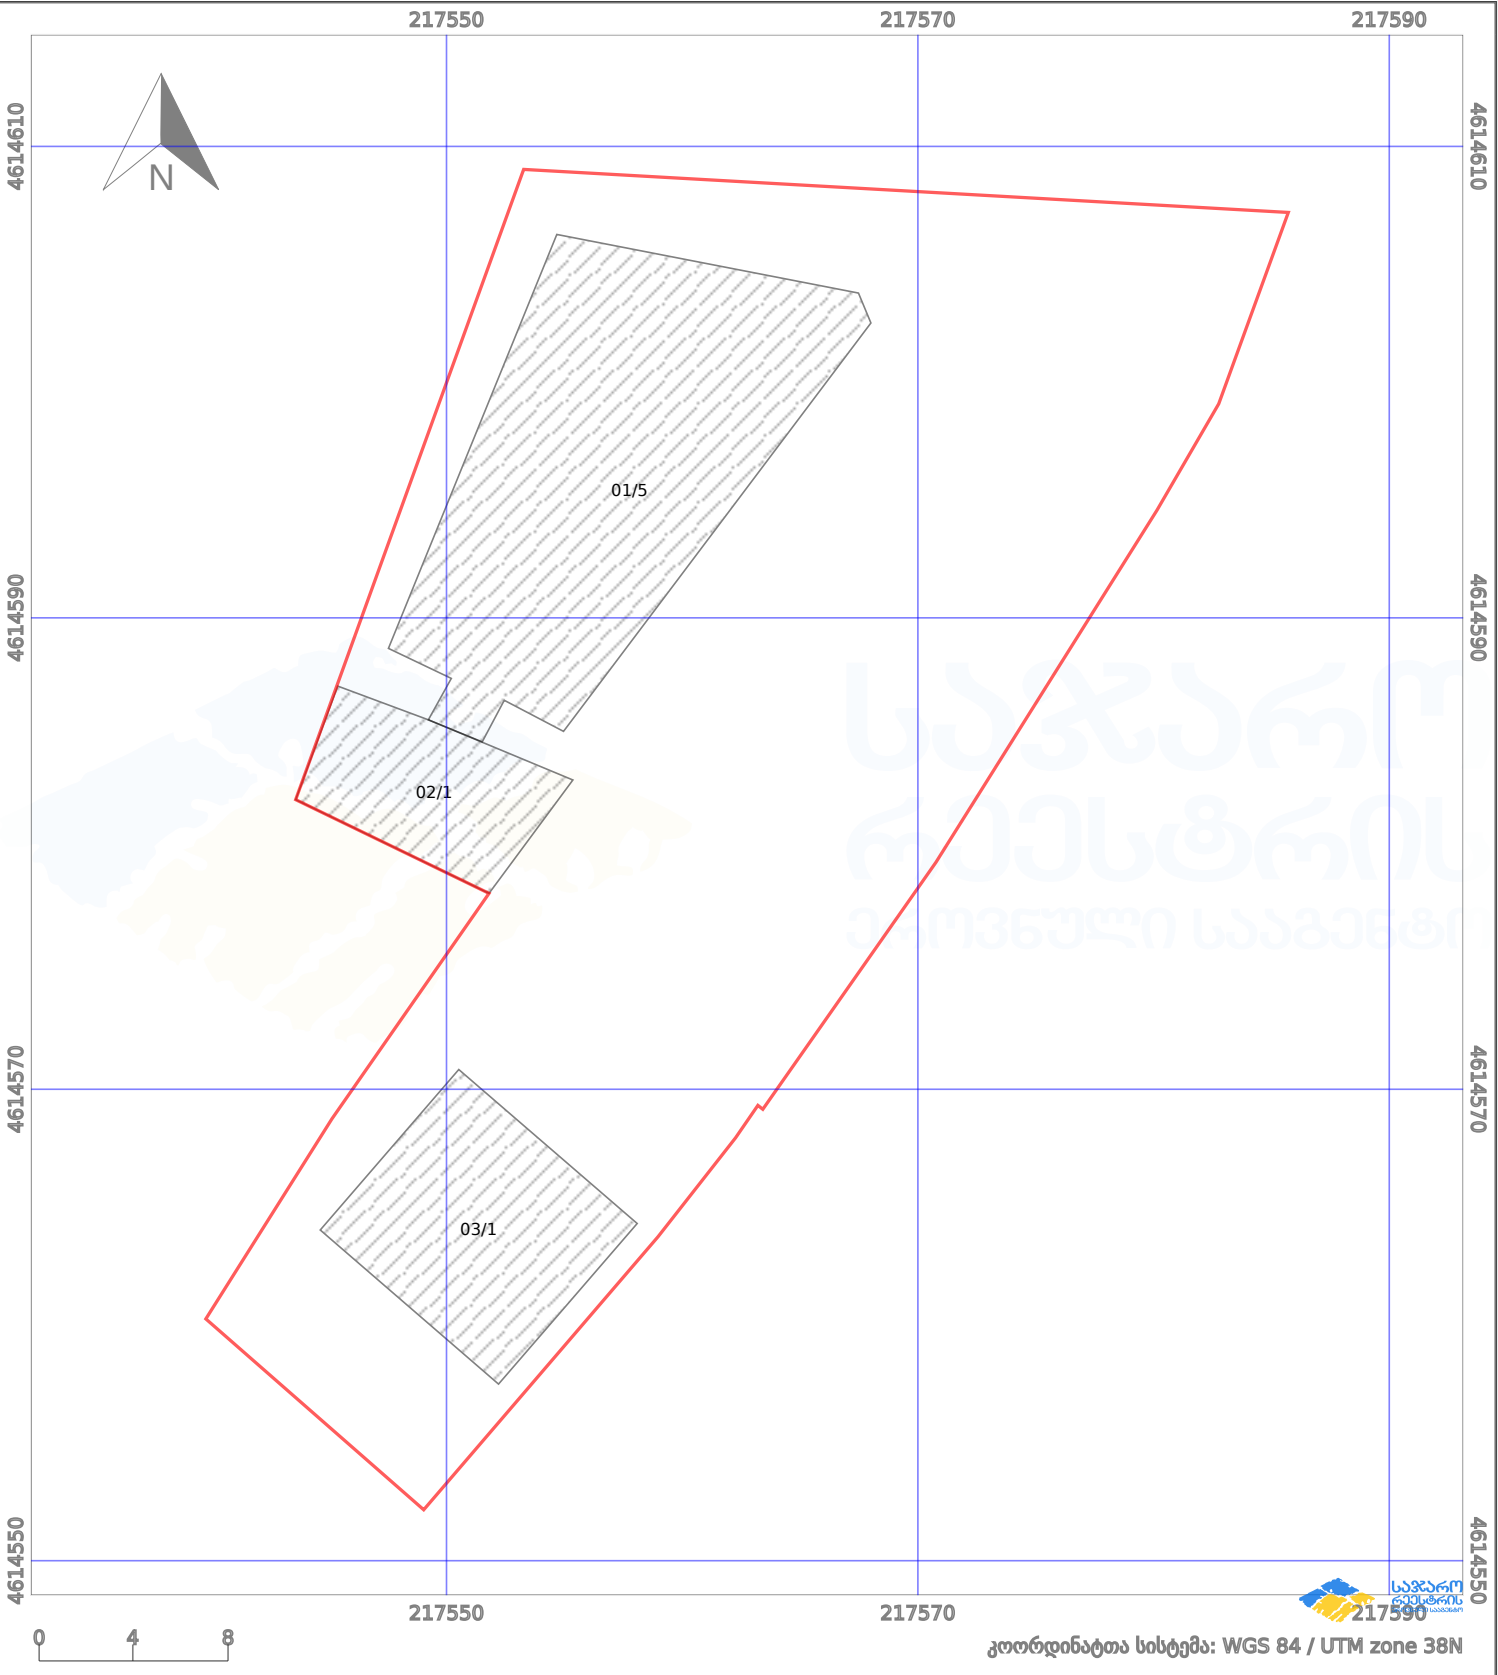

კოორდინატთა სისტემა: WGS 84 / UTM zone 38N

პირობითი აღნიშვნები:

	ნაკვეთის საზღვარი		მშენებარე ნაგებობა		აშენებული ნაგებობა		მიწისქვეშა ნაგებობა
	საზოგადოებრივი ნაგებობა		ტყის ფონდი		ვალდებულება		ქარსაფარი ბოლი