



საკადასტრო გეგმა

საჯარო რეესტრის ეროვნული
სააგენტო

საკადასტრო კოდი:

74.01.22.539

ნაკვეთის დანიშნულება:

სასოფლო-სამეურნეო

განცხადების ნომერი:


892023237820

ფართობი:

400 კვ.მ (WGS 84 / UTM zone 38N)

მომზადების თარიღი:

09/11/2023

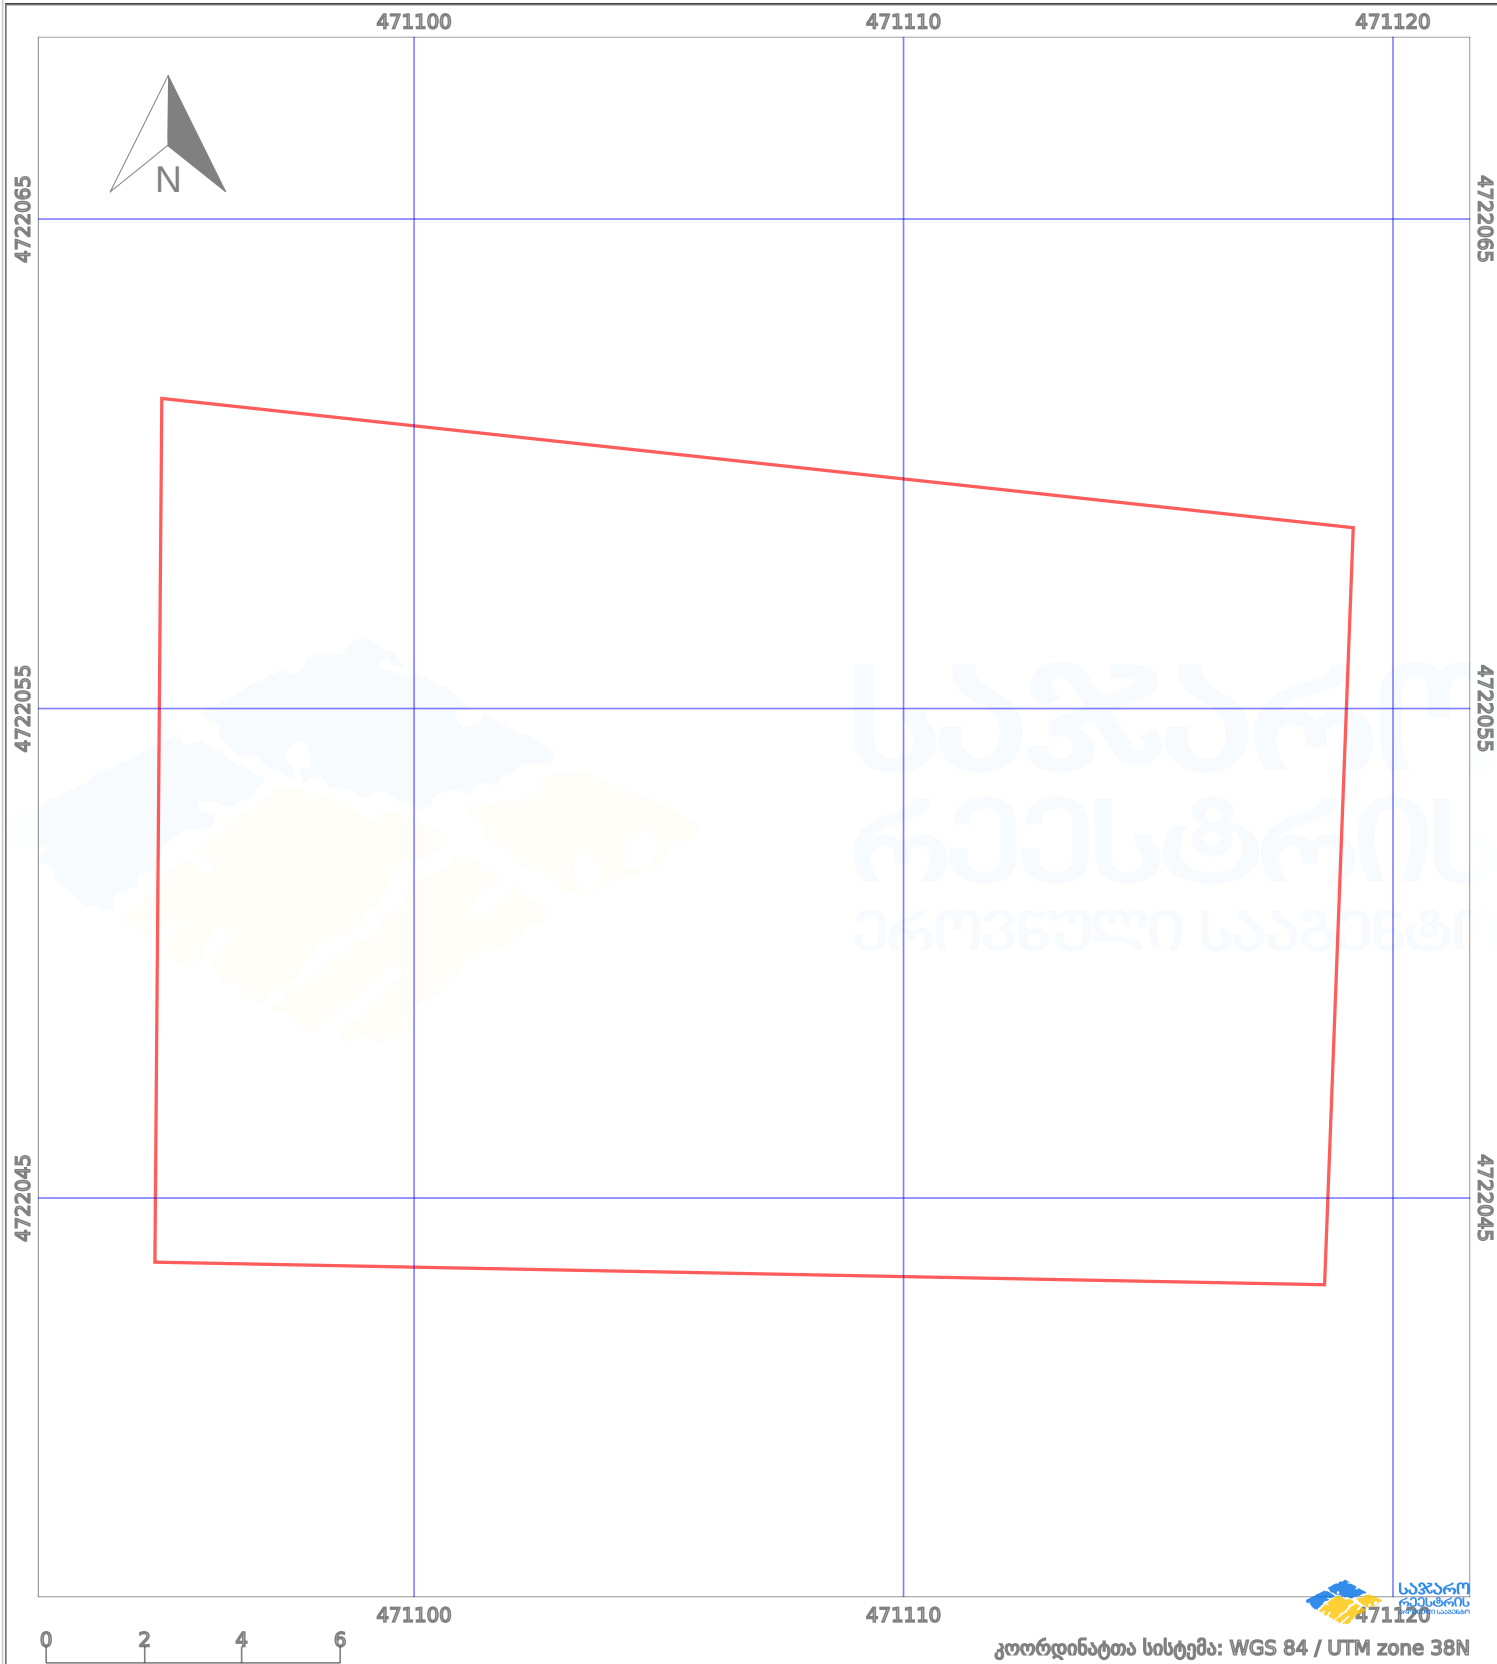

პირობითი აღნიშვნები:

- | | | | | |
|-------------------------|--------------------|-------------|--------------------|----------------|
| ნაკვეთის საზღვარი | მშენებარე ნაგებობა | 02/4 | აშენებული ნაგებობა | ქარსაფარი ზოლი |
| საზოგადოებრივი ნაგებობა | ტყის ფონდი | ვალდებულება | | |