


მიწის ნაკვეთის საკადასტრო კოდი: 74 02 12 096
 განცხადების რეგისტრაციის ნომერი: 882019851469
 მიწის ნაკვეთის ფართობი: 810 კვ.მ.
 ღანიშნულა:

მომზადების თარიღი: 15.11.19

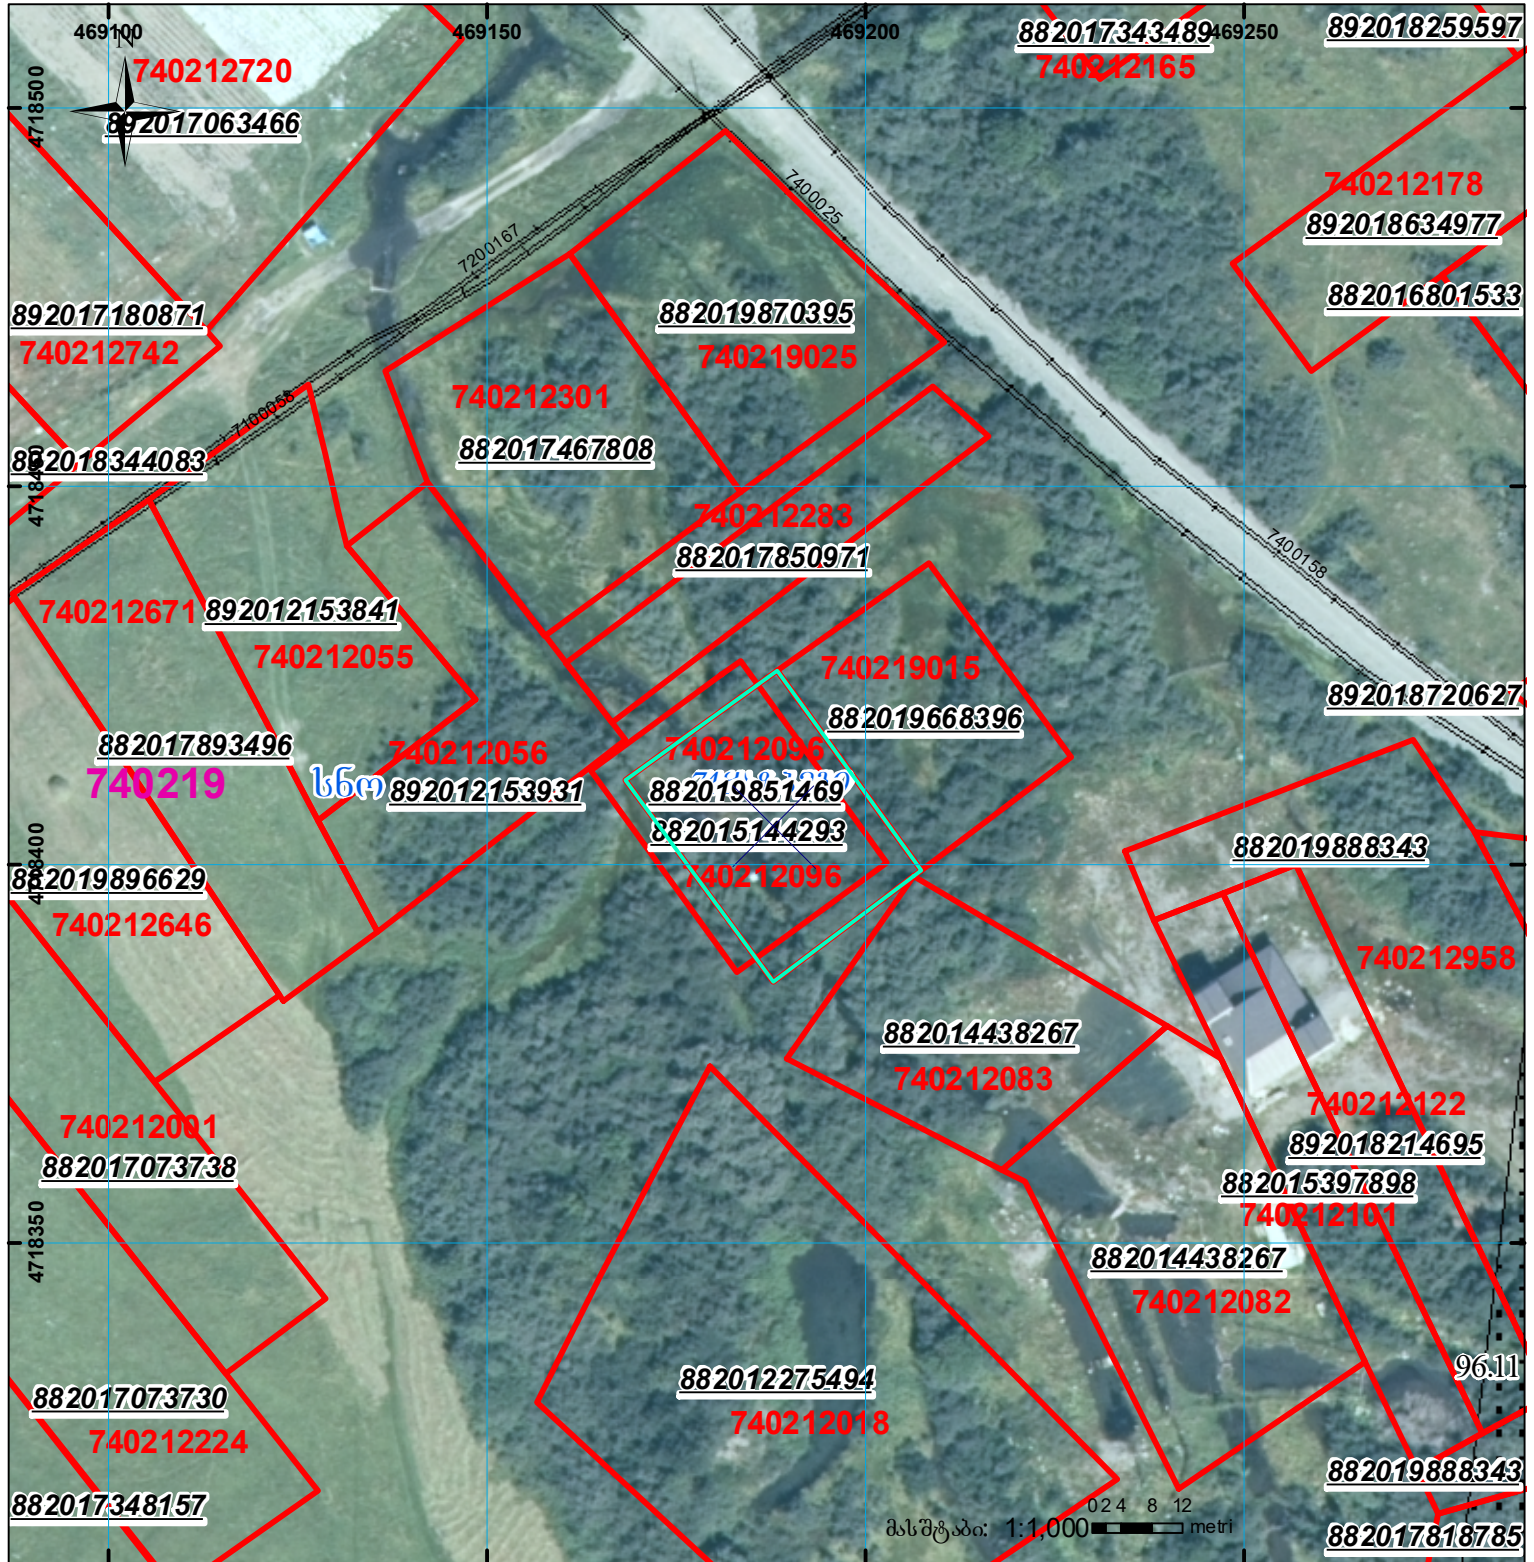

	შენიშნულ-ნაგებობა, პირობითი ნომერო/სართულიანობა		კალდებულება		საზობრივი ნაგებობა
	მიწის ნაკვეთის საკადასტრო საზღვარი		შუენებარე ნაგებობა		

UTM (საერთაშორისო) სისტემის კოორდ.