



საკადასტრო გეგმა

საჯარო რეესტრის ეროვნული
სააგენტო

საკადასტრო კოდი: **01.12.02.012.044**

ნაკვეთის დანიშნულება:


არასასოფლო სამეურნეო

განცხადების ნომერი: **892025198680**

ფართობი:

1079 კვ.მ (WGS 84 / UTM zone 38N)

მომზადების თარიღი: **15/10/2025**

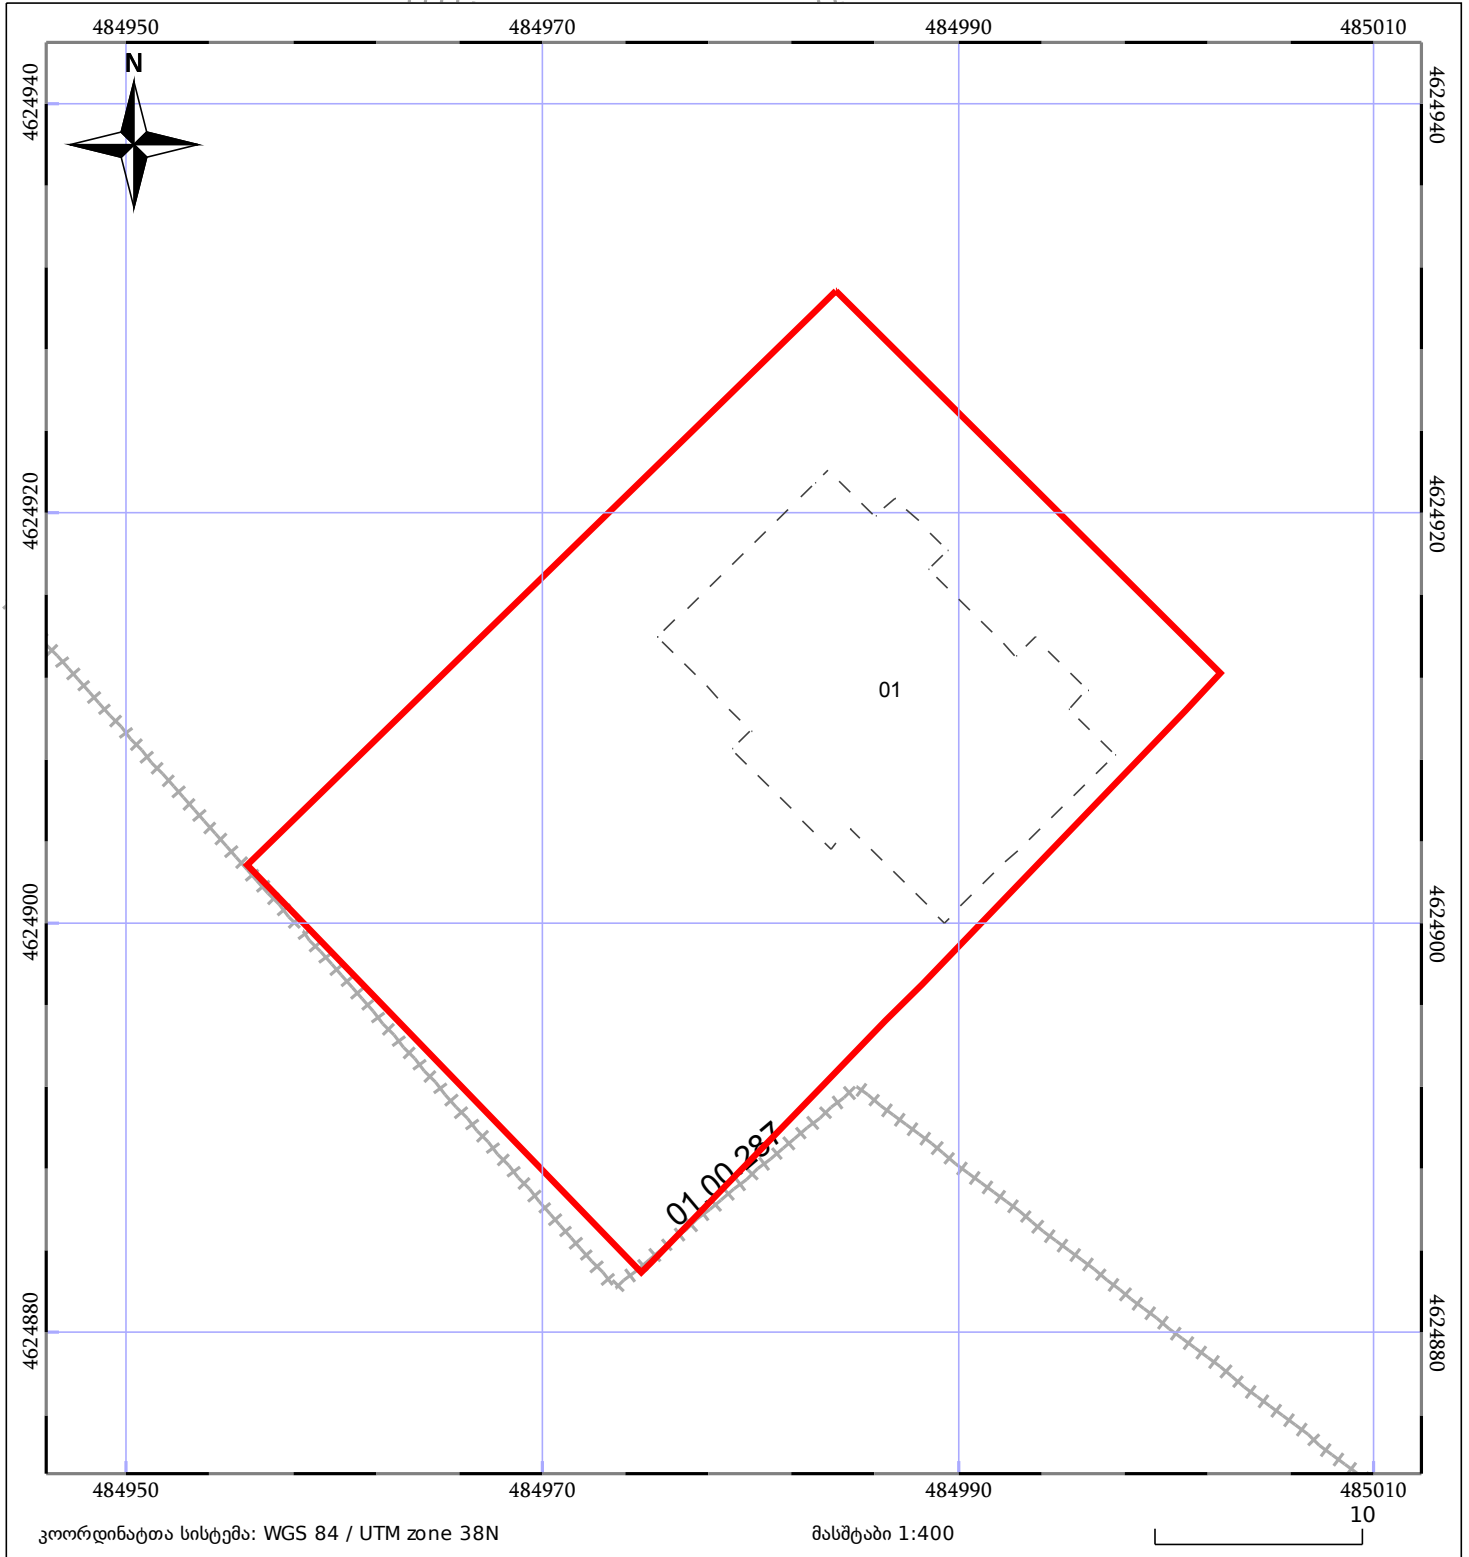

	მშენებარე ნაგებობა 05/25		ნაკვეთის საკადასტრო საზღვარი		შენობა/ნაგებობა 05/25
	სამობრივი ნაგებობა		ტყის ფონდი		ვალდებულება