


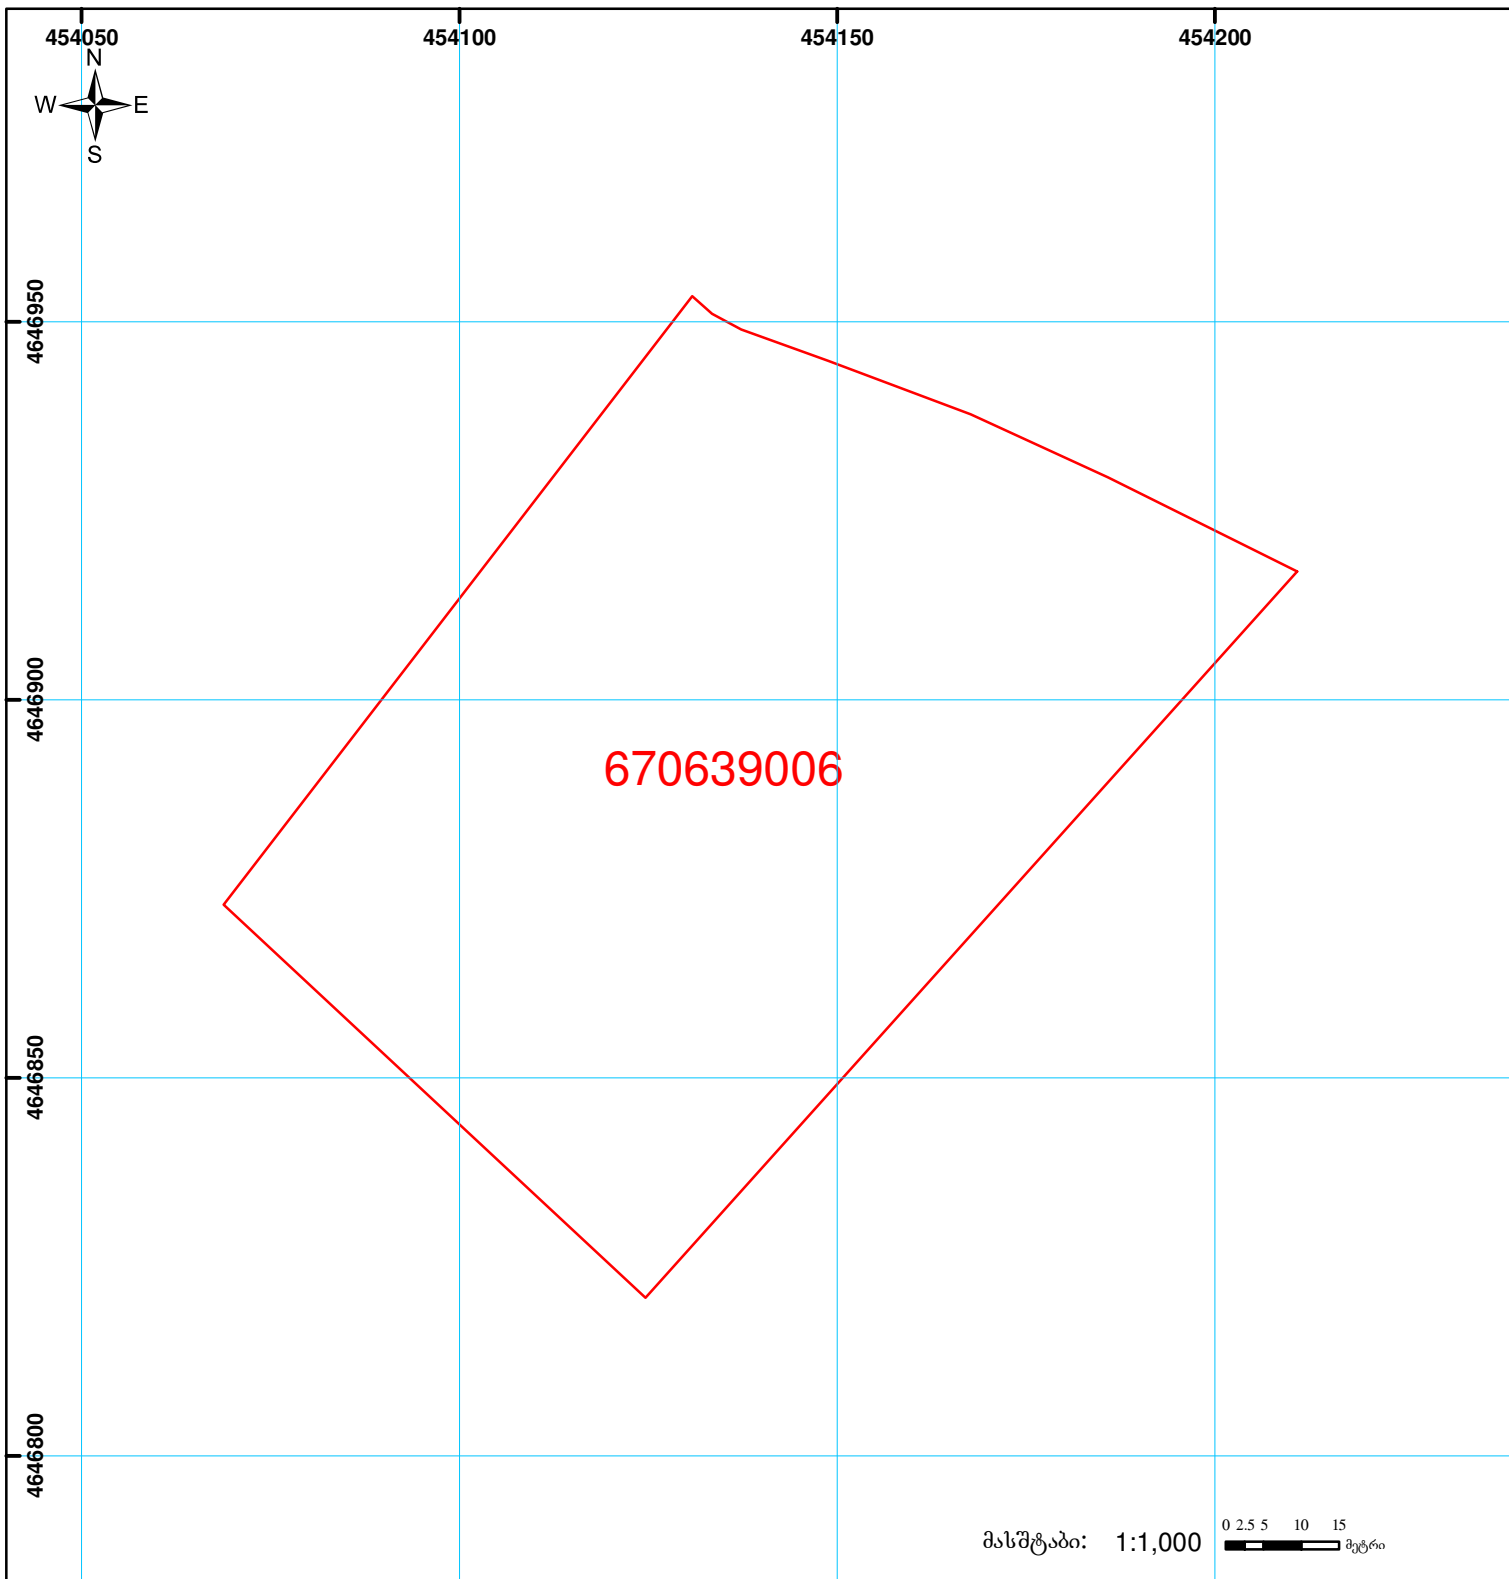

საჯარო რეგისტრის ეროვნული სააგენტოს
კასპის სარეგისტრაციო სამსახური
საკადასტრო გეგმა

მიწის ნაკვეთის საკადასტრო კოდი: 67 06 39 006
განცხადების რეგისტრაციის ნომერი: 882009117160
მიწის ნაკვეთის ფართობი: 9297 კვ.მ.
დანიშნულება: სასოფლო-სამეურნეო
კატეგორია:
მომზადების თარიღი: 29.04.09



	შენიშვნა-ნაგებობა, პირობითი ნომერი/სართულიანობა		კალდეულელები		საზობრივი ნაგებობა	 00°0' 0.00" (საერთაშორისო) სისტემის კოორდ.
	მიწის ნაკვეთის საკადასტრო საზღვარი		შშენებარე ნაგებობა			