



საკადასტრო გეგმა

საჯარო რეესტრის ეროვნული
სააგენტო

საკადასტრო კოდი: **01.19.21.002.539**

ნაკვეთის დანიშნულება:


არასასოფლო საშენი

განცხადების ნომერი: **882025467321**

ფართობი:

1152 კვ.მ (WGS 84 / UTM zone 38N)

მომზადების თარიღი: **28/04/2025**

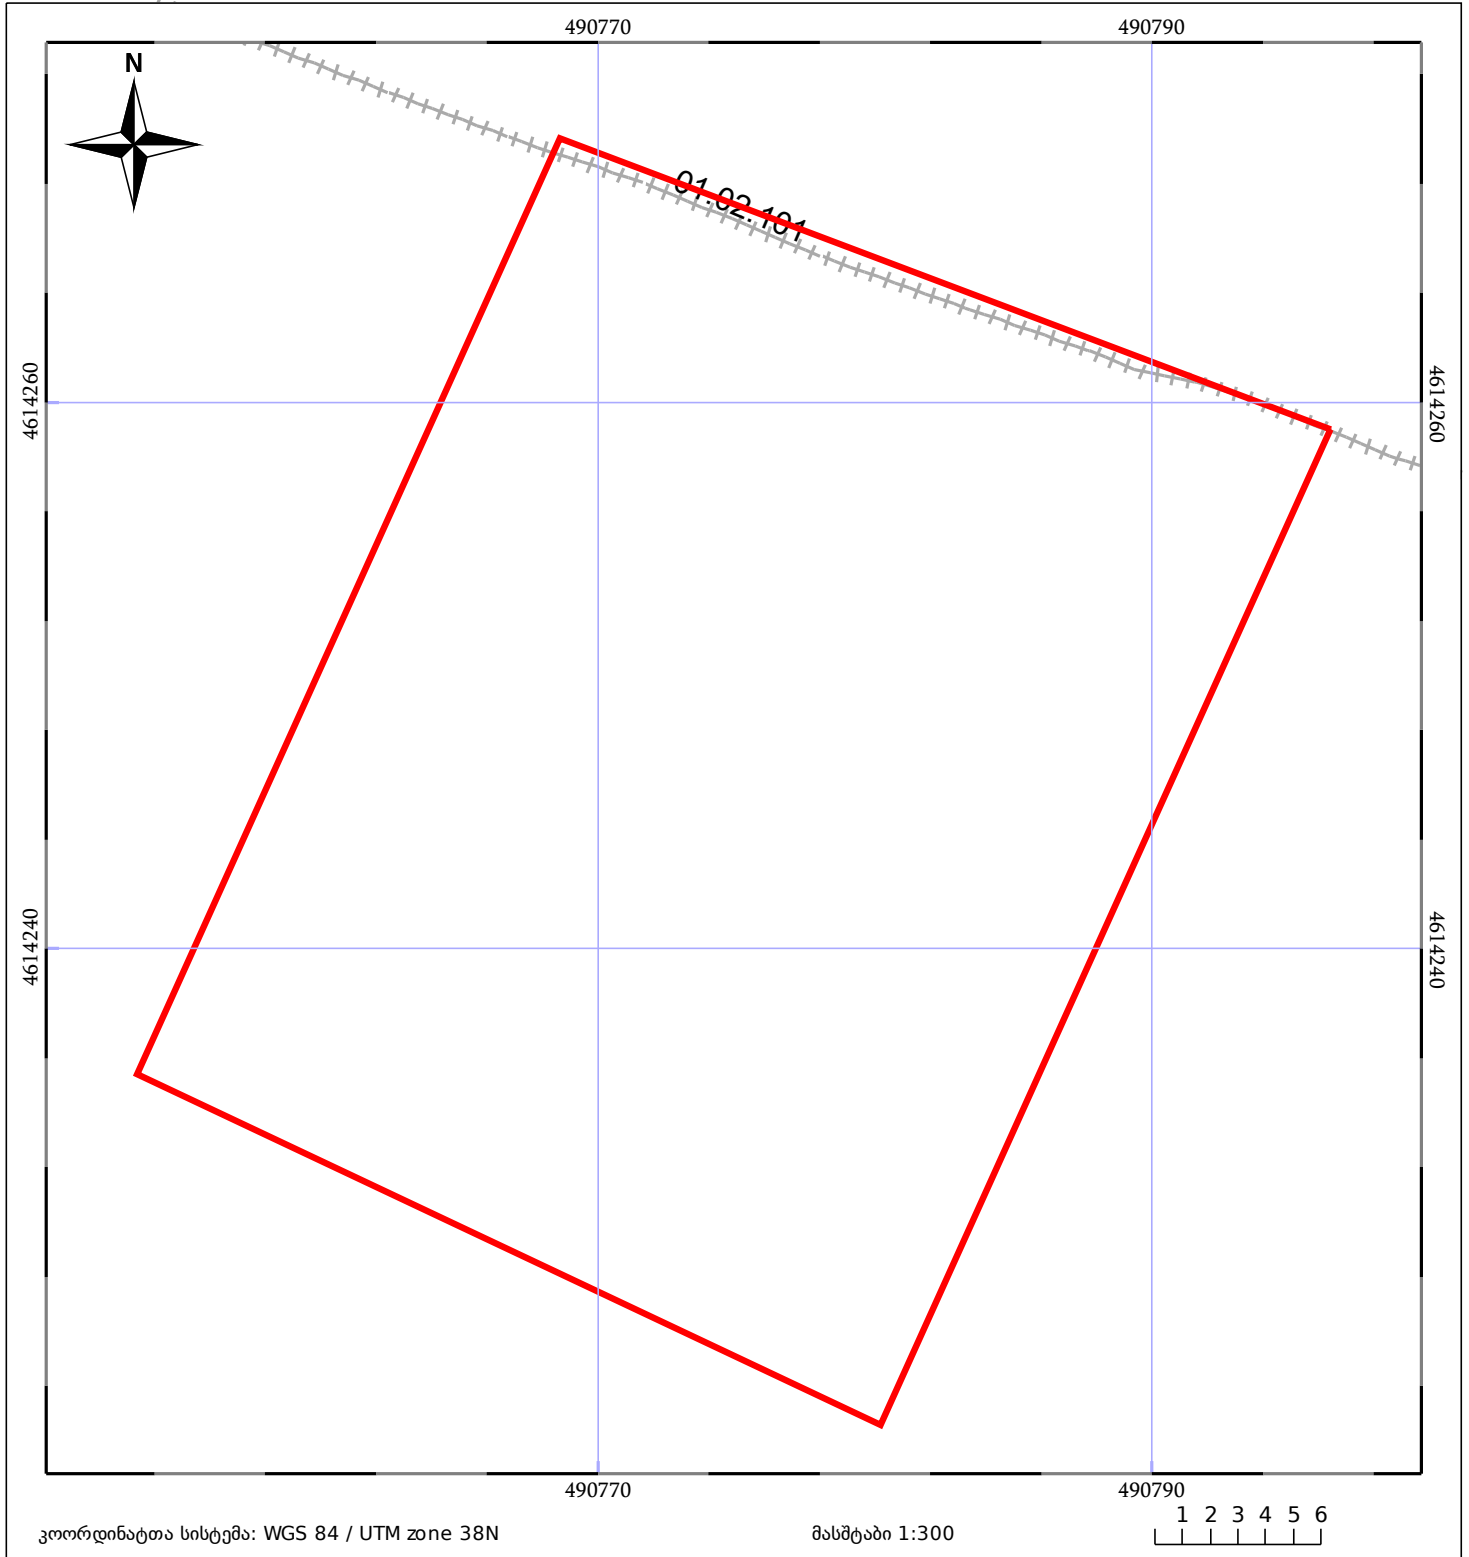

 05/25	მშენებარე ნაგებობა		ნაკვეთის საკადასტრო საზღვარი	 05/25	შენობა/ნაგებობა
	საზღვრული ნაგებობა		ტყის ფონდი		ვალდებულება