



საკადასტრო გეგმა

საჯარო რეესტრის ეროვნული
სააგენტო

საკადასტრო კოდი: **72.03.10.326**

ნაკვეთის დანიშნულება:


არასასოფლო სამეურნეო

განცხადების ნომერი: **882016320096**

ფართობი:

1147 კვ.მ (WGS 84 / UTM zone 38N)

მომზადების თარიღი: **31/05/2016**

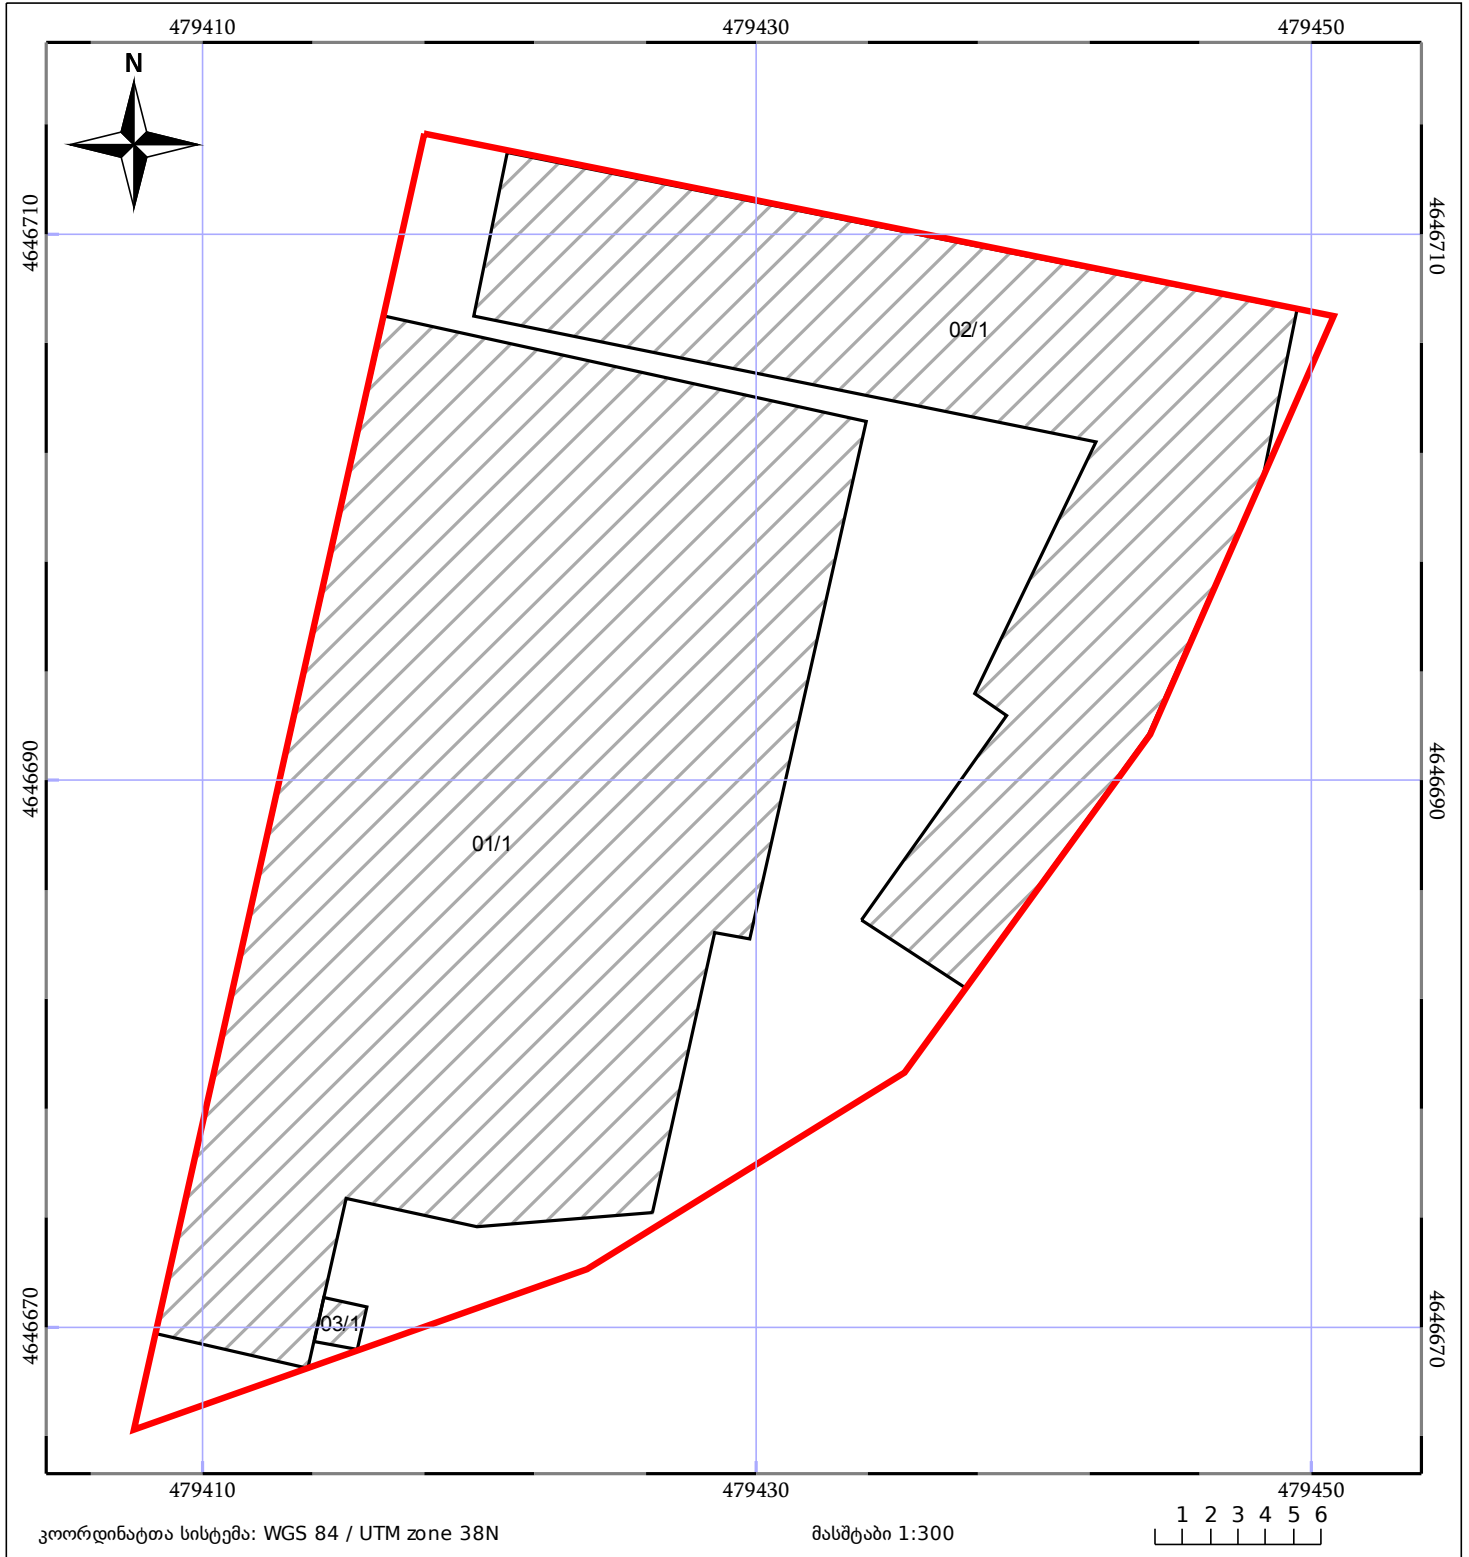

ნაკვეთის საკადასტრო საზღვარი	ხაზობრივი ნაკვეთობა	ტყის ფონდი
შენობა/ნაკვეთობა	მშენებარე ნაკვეთობა	ვალდებულება