



## საკადასტრო გეგმა

საჯარო რეესტრის ეროვნული  
სააგენტო


საკადასტრო კოდი: 66.56.07.444

ნაკვეთის დანიშნულება: სასოფლო-სამეურნეო

განცხადების ნომერი: 882019594376

ფართობი: 124861 კვ.მ (WGS 84 / UTM zone 38N)

მომზადების თარიღი: 24/07/2019

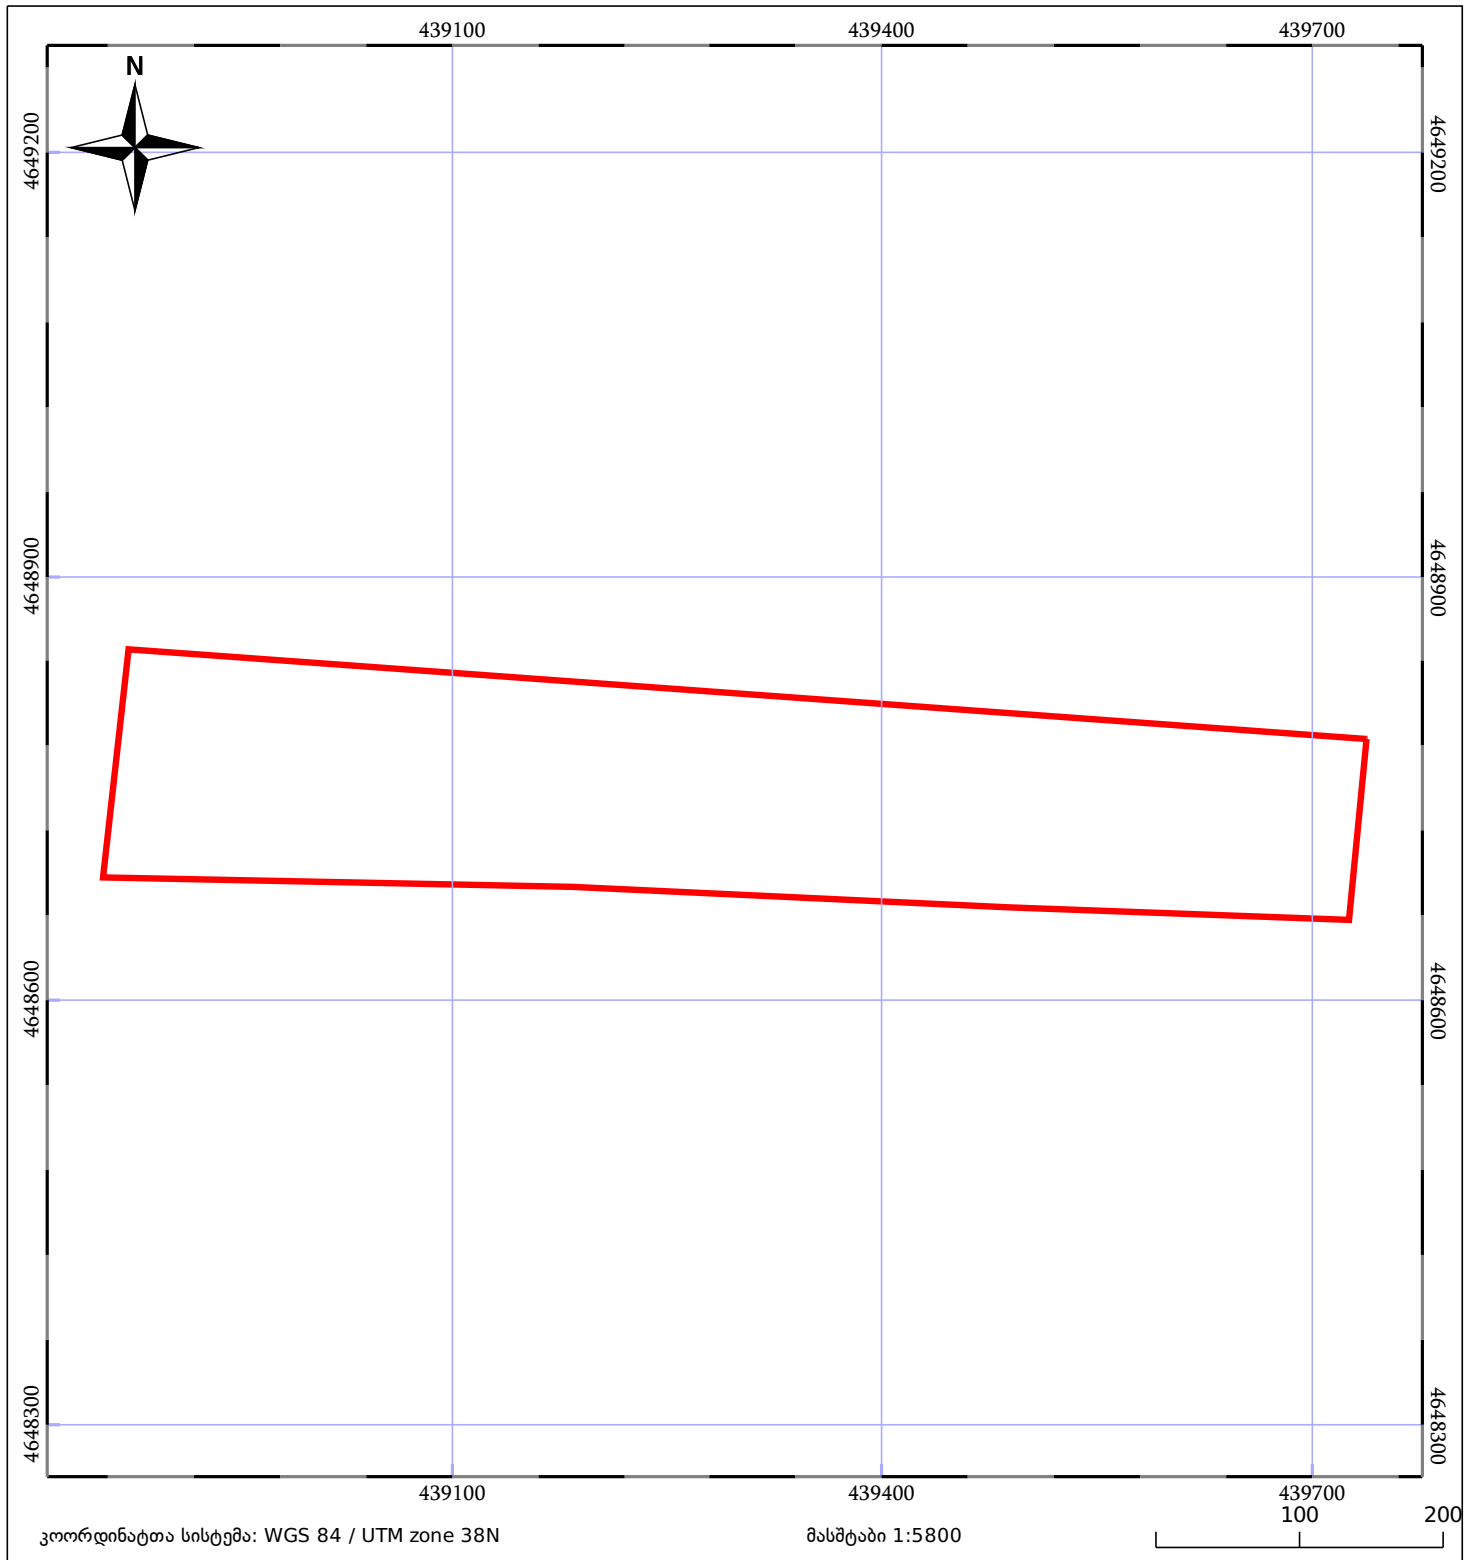

|       |                              |       |                    |  |             |
|-------|------------------------------|-------|--------------------|--|-------------|
| 05/25 | მშენებარე ნაგებობა           | 05/25 | შენობა/ნაგებობა    |  | ტყის ფონდი  |
|       | ნაკვეთის საკადასტრო საზღვარი |       | ხაზობრივი ნაგებობა |  | ვალდებულება |