



# საკადასტრო გეგმა

საჯარო რეესტრის ეროვნული  
სააგენტო

საკადასტრო კოდი: **01.81.02.226.071**

ნაკვეთის დანიშნულება:


სასოფლო-სამეურნეო(სახნავი)

განცხადების ნომერი: **892024785637**

ფართობი:

**1002 კვ.მ (WGS 84 / UTM zone 38N)**

მომზადების თარიღი: **14/11/2024**

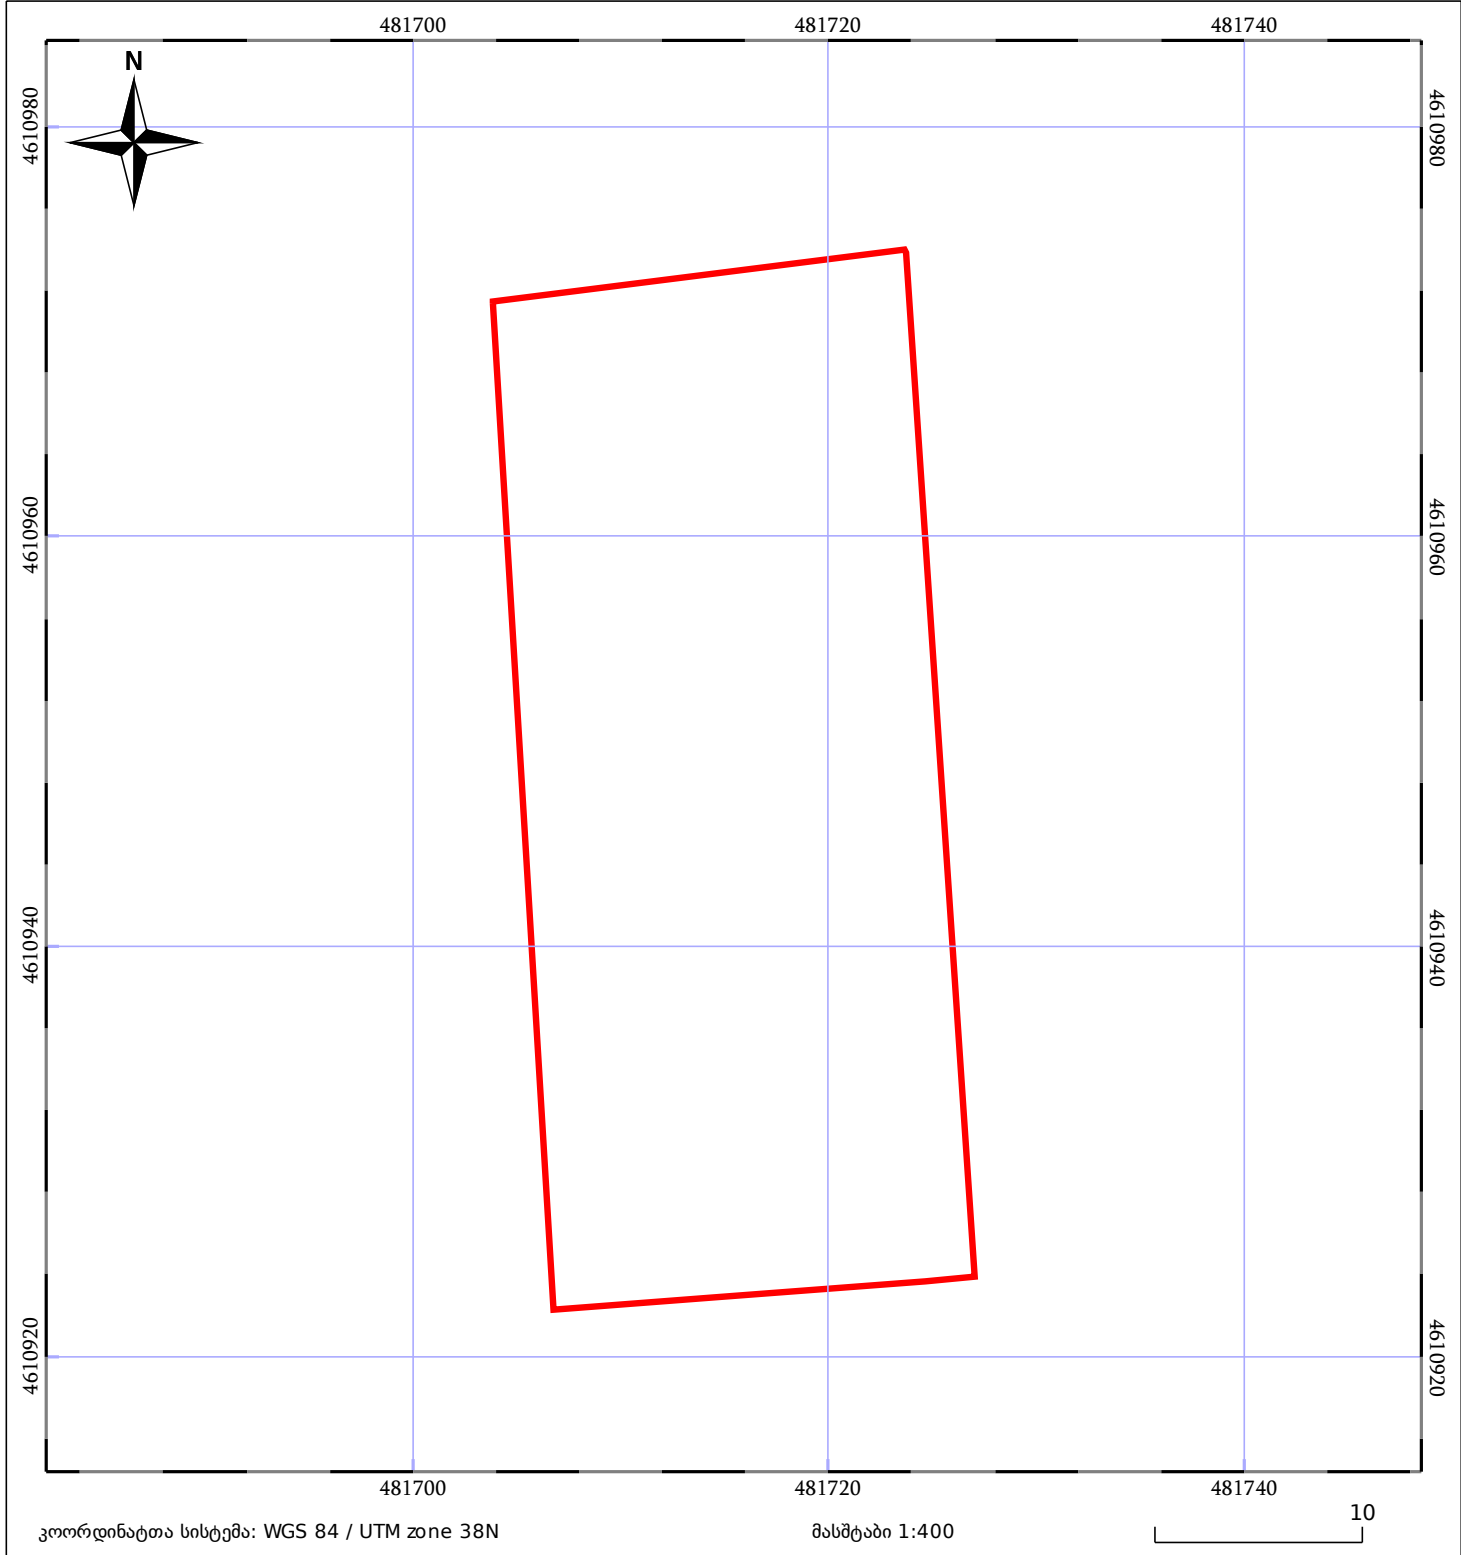

05/25	მშენებარე ნაგებობა		ნაკვეთის საკადასტრო საზღვარი	05/25	შენობა/ნაგებობა
	სამონტაჟო ნაგებობა		ტყის ფონდი		ვალდებულება